



TECHNISCHE INFORMATIONEN

OCTANORM REINRAUMSYSTEME

PHARMAZIE UND MEDIZINTECHNIK
Deckensysteme bis 100kg/m²

Technisches Datenblatt

Bandrasterdecke PD1

THE
WORLD
OF
SYSTEMS

OCTANORM 





TECHNISCHES DATENBLATT

DECKENSYSTEM PD 1


Deckensystem mit eingehängten Stahlblechkassetten
Bandrasterdecke


Paneele	Stahlblech
Standardfarbe	RAL 9010
Oberfläche Stützen/ Profile	Stahlblech, verzinkt
Standardraster	max. 1200 × 1200 mm
Begehbar	Ja

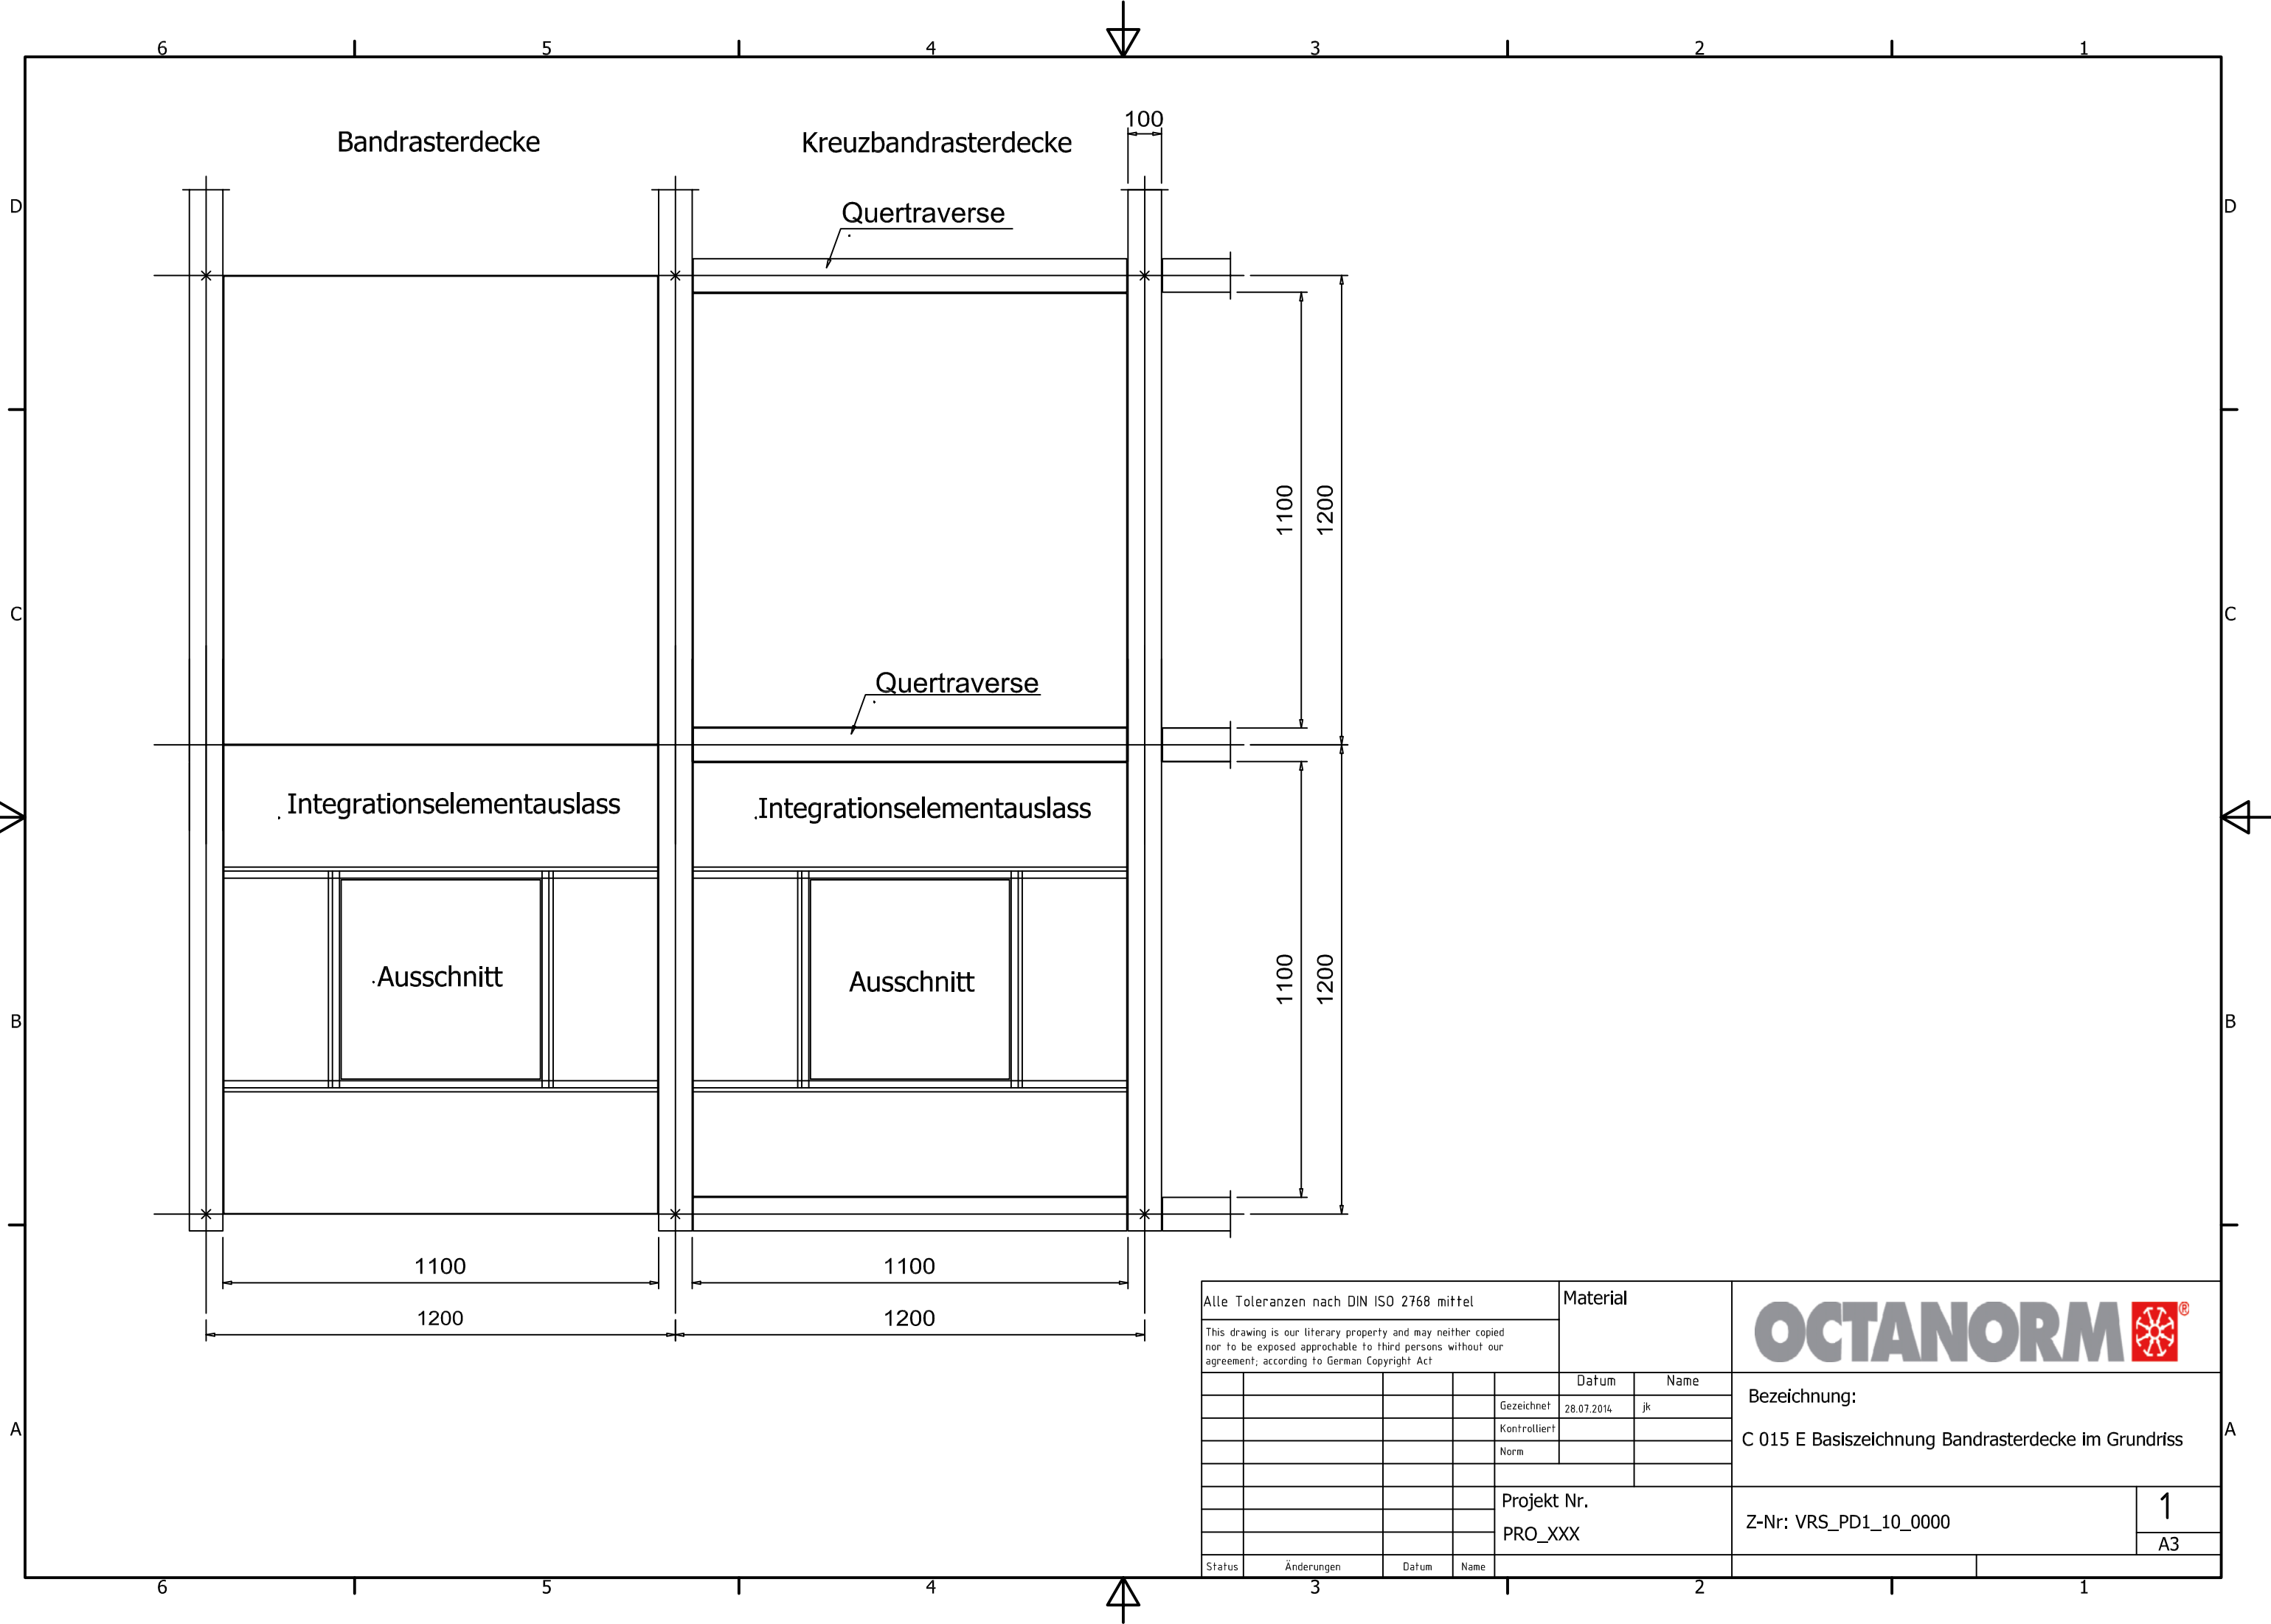

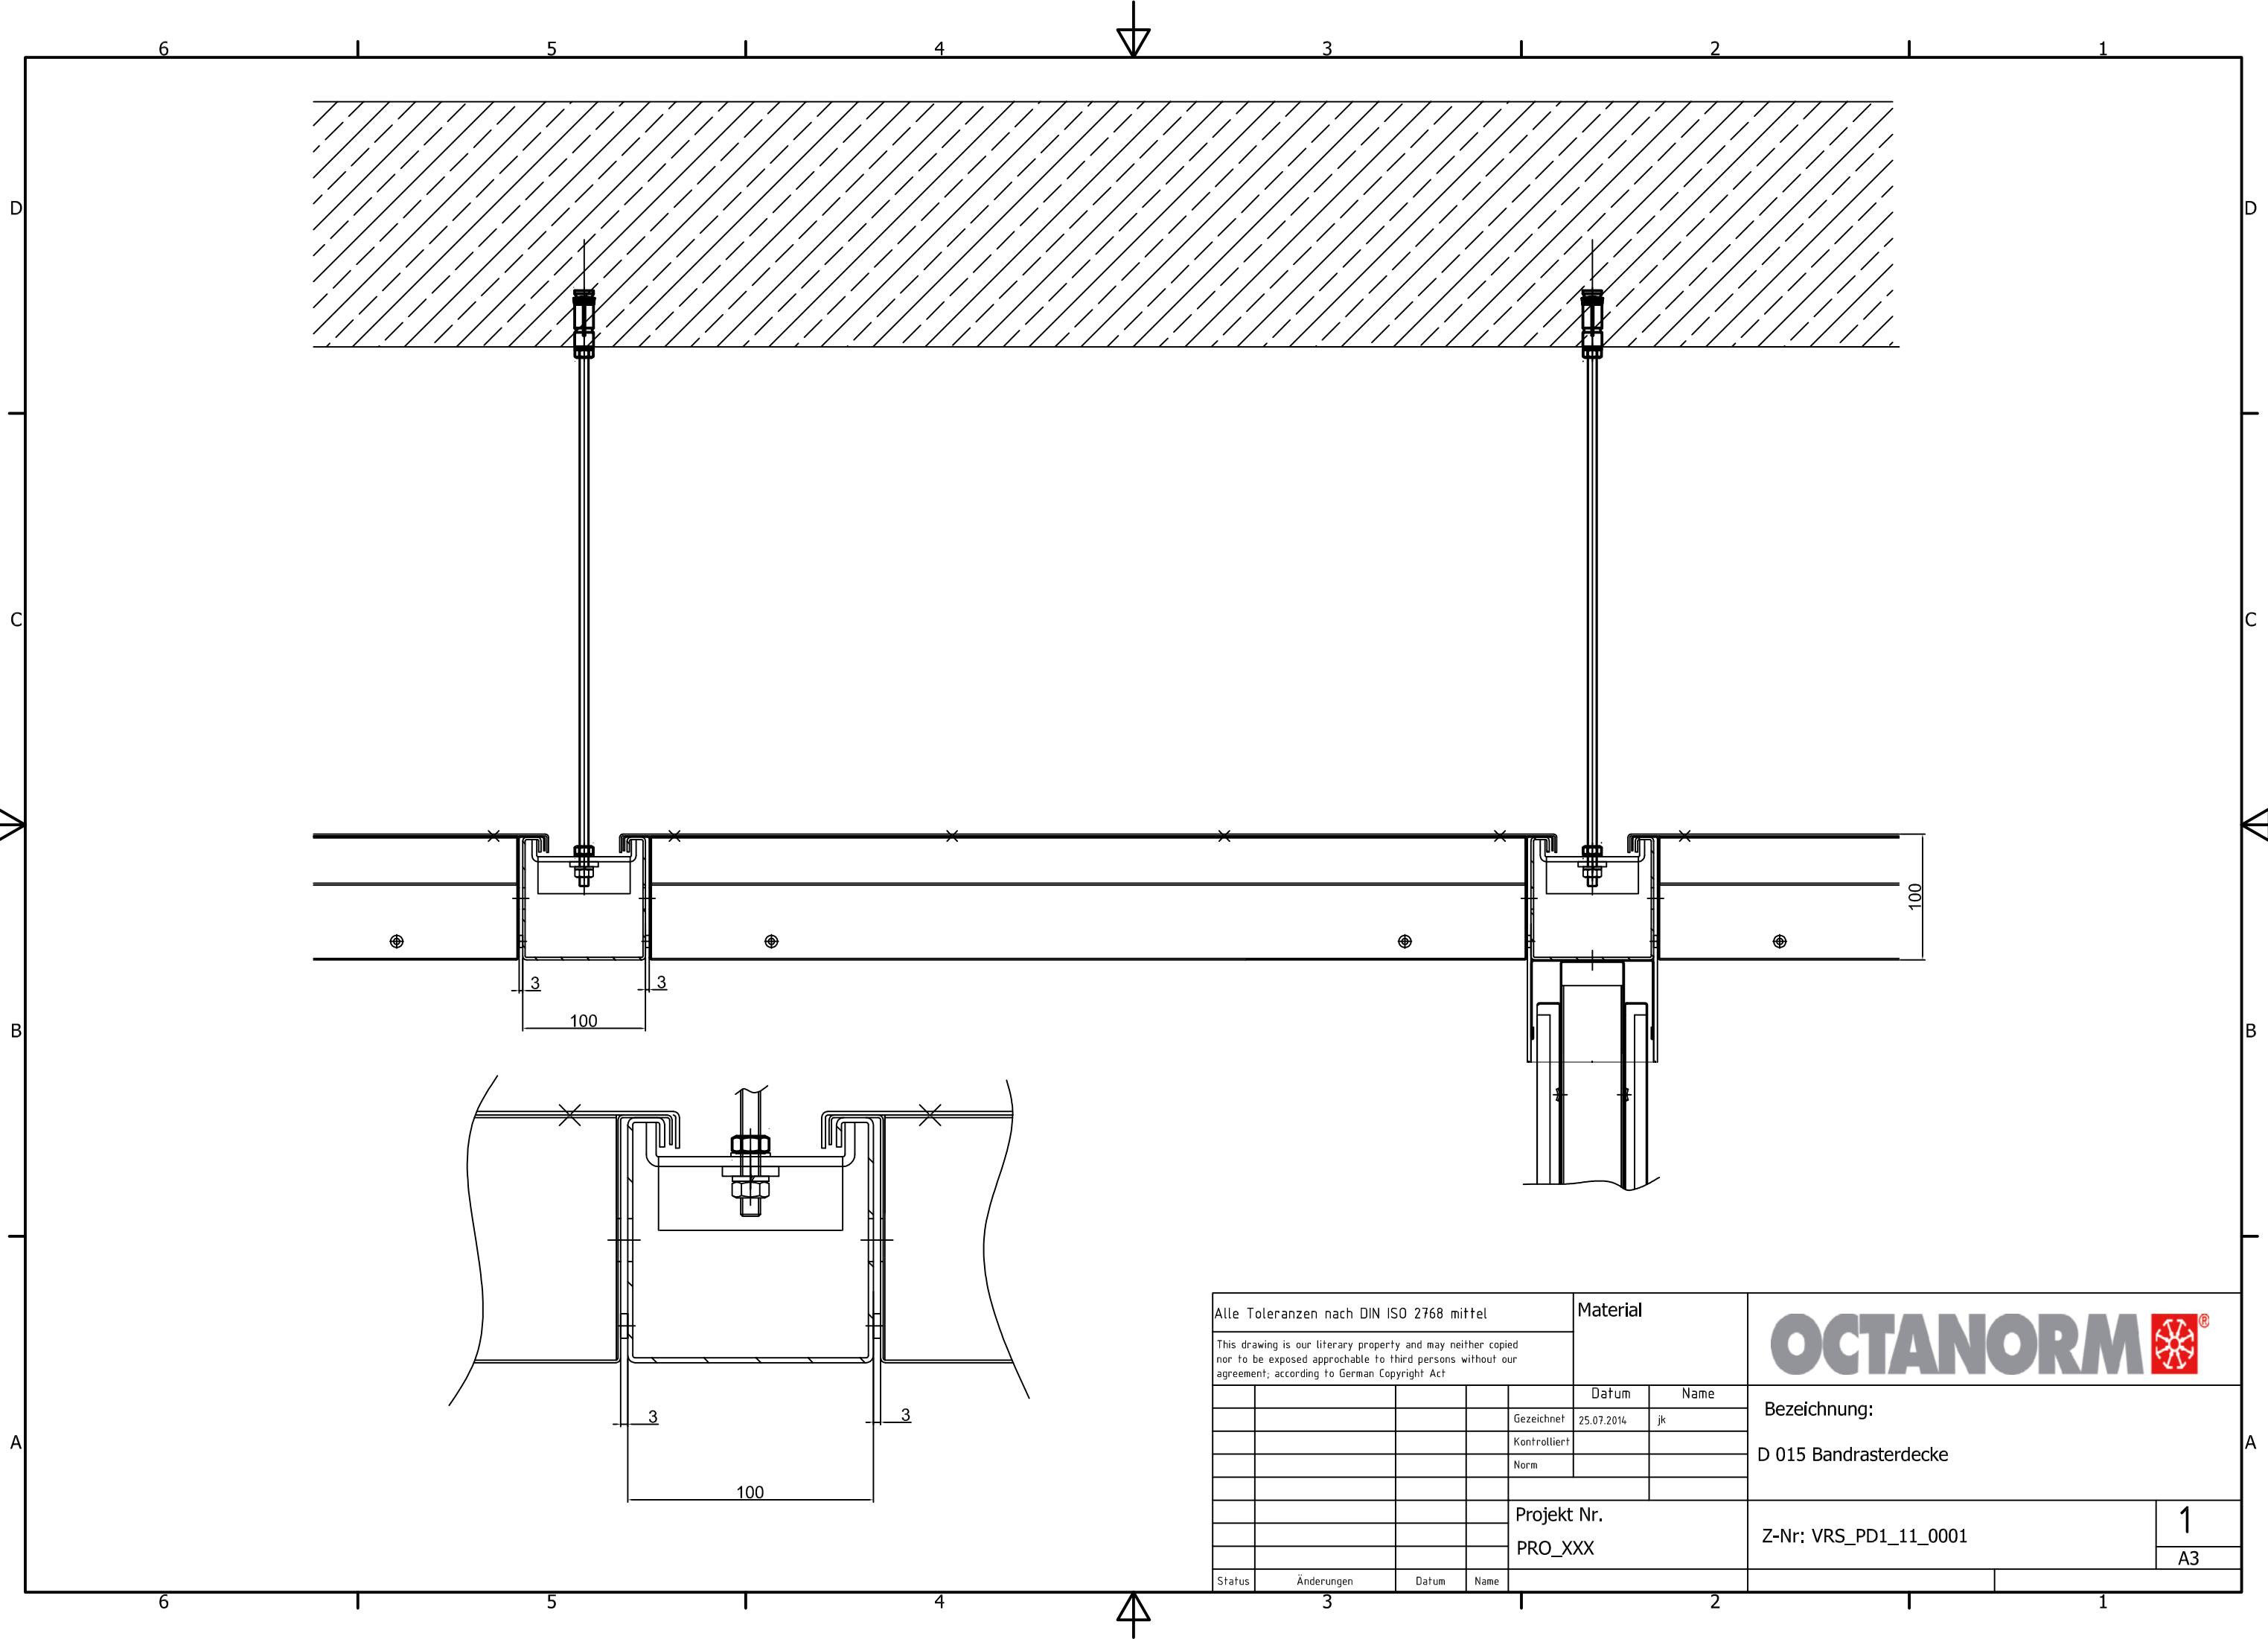


Alle Toleranzen nach DIN ISO 2768 mittel				Material		OCTANORM	
This drawing is our literary property and may neither copied nor to be exposed approachable to third persons without our agreement; according to German Copyright Act							
				Datum	Name	Bezeichnung: D 015 Bandrasterdecke	
				Gezeichnet	25.07.2014 jk		
				Kontrolliert			
				Norm			
				Projekt Nr. PRO_XXX		Z-Nr: VRS_PD1_11_0001	
						1	
						A3	
Status	Änderungen	Datum	Name				

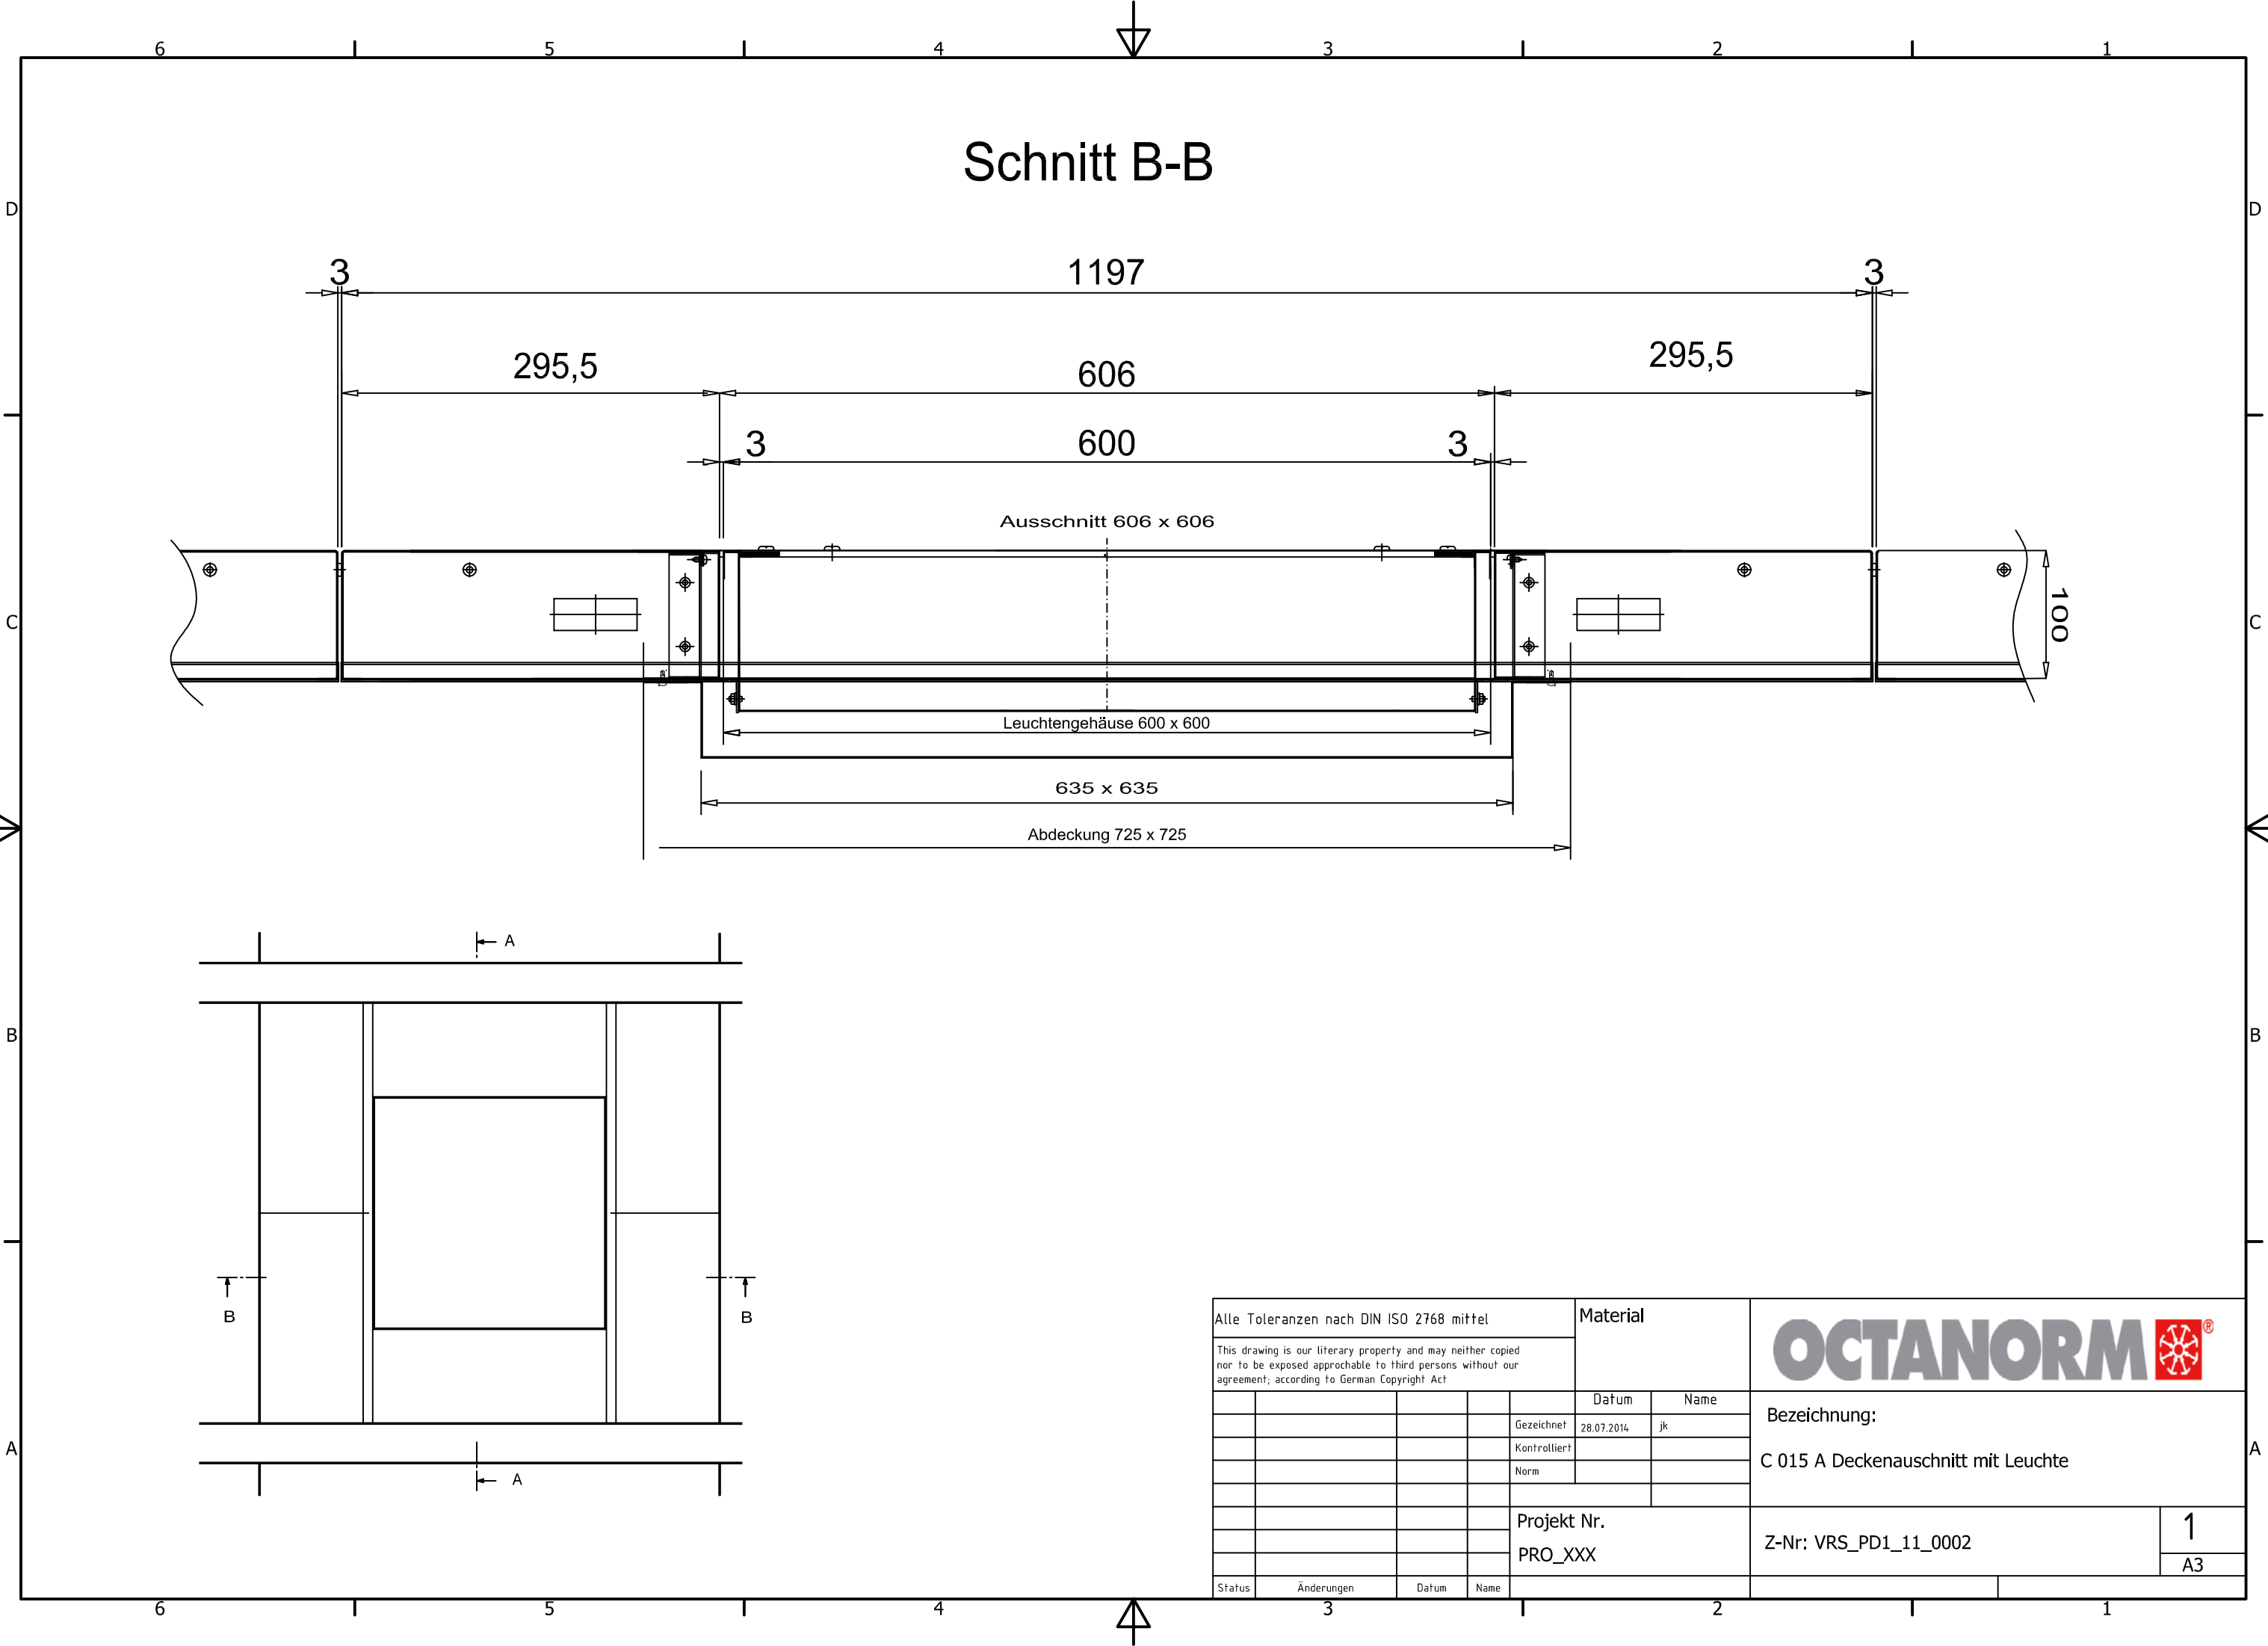


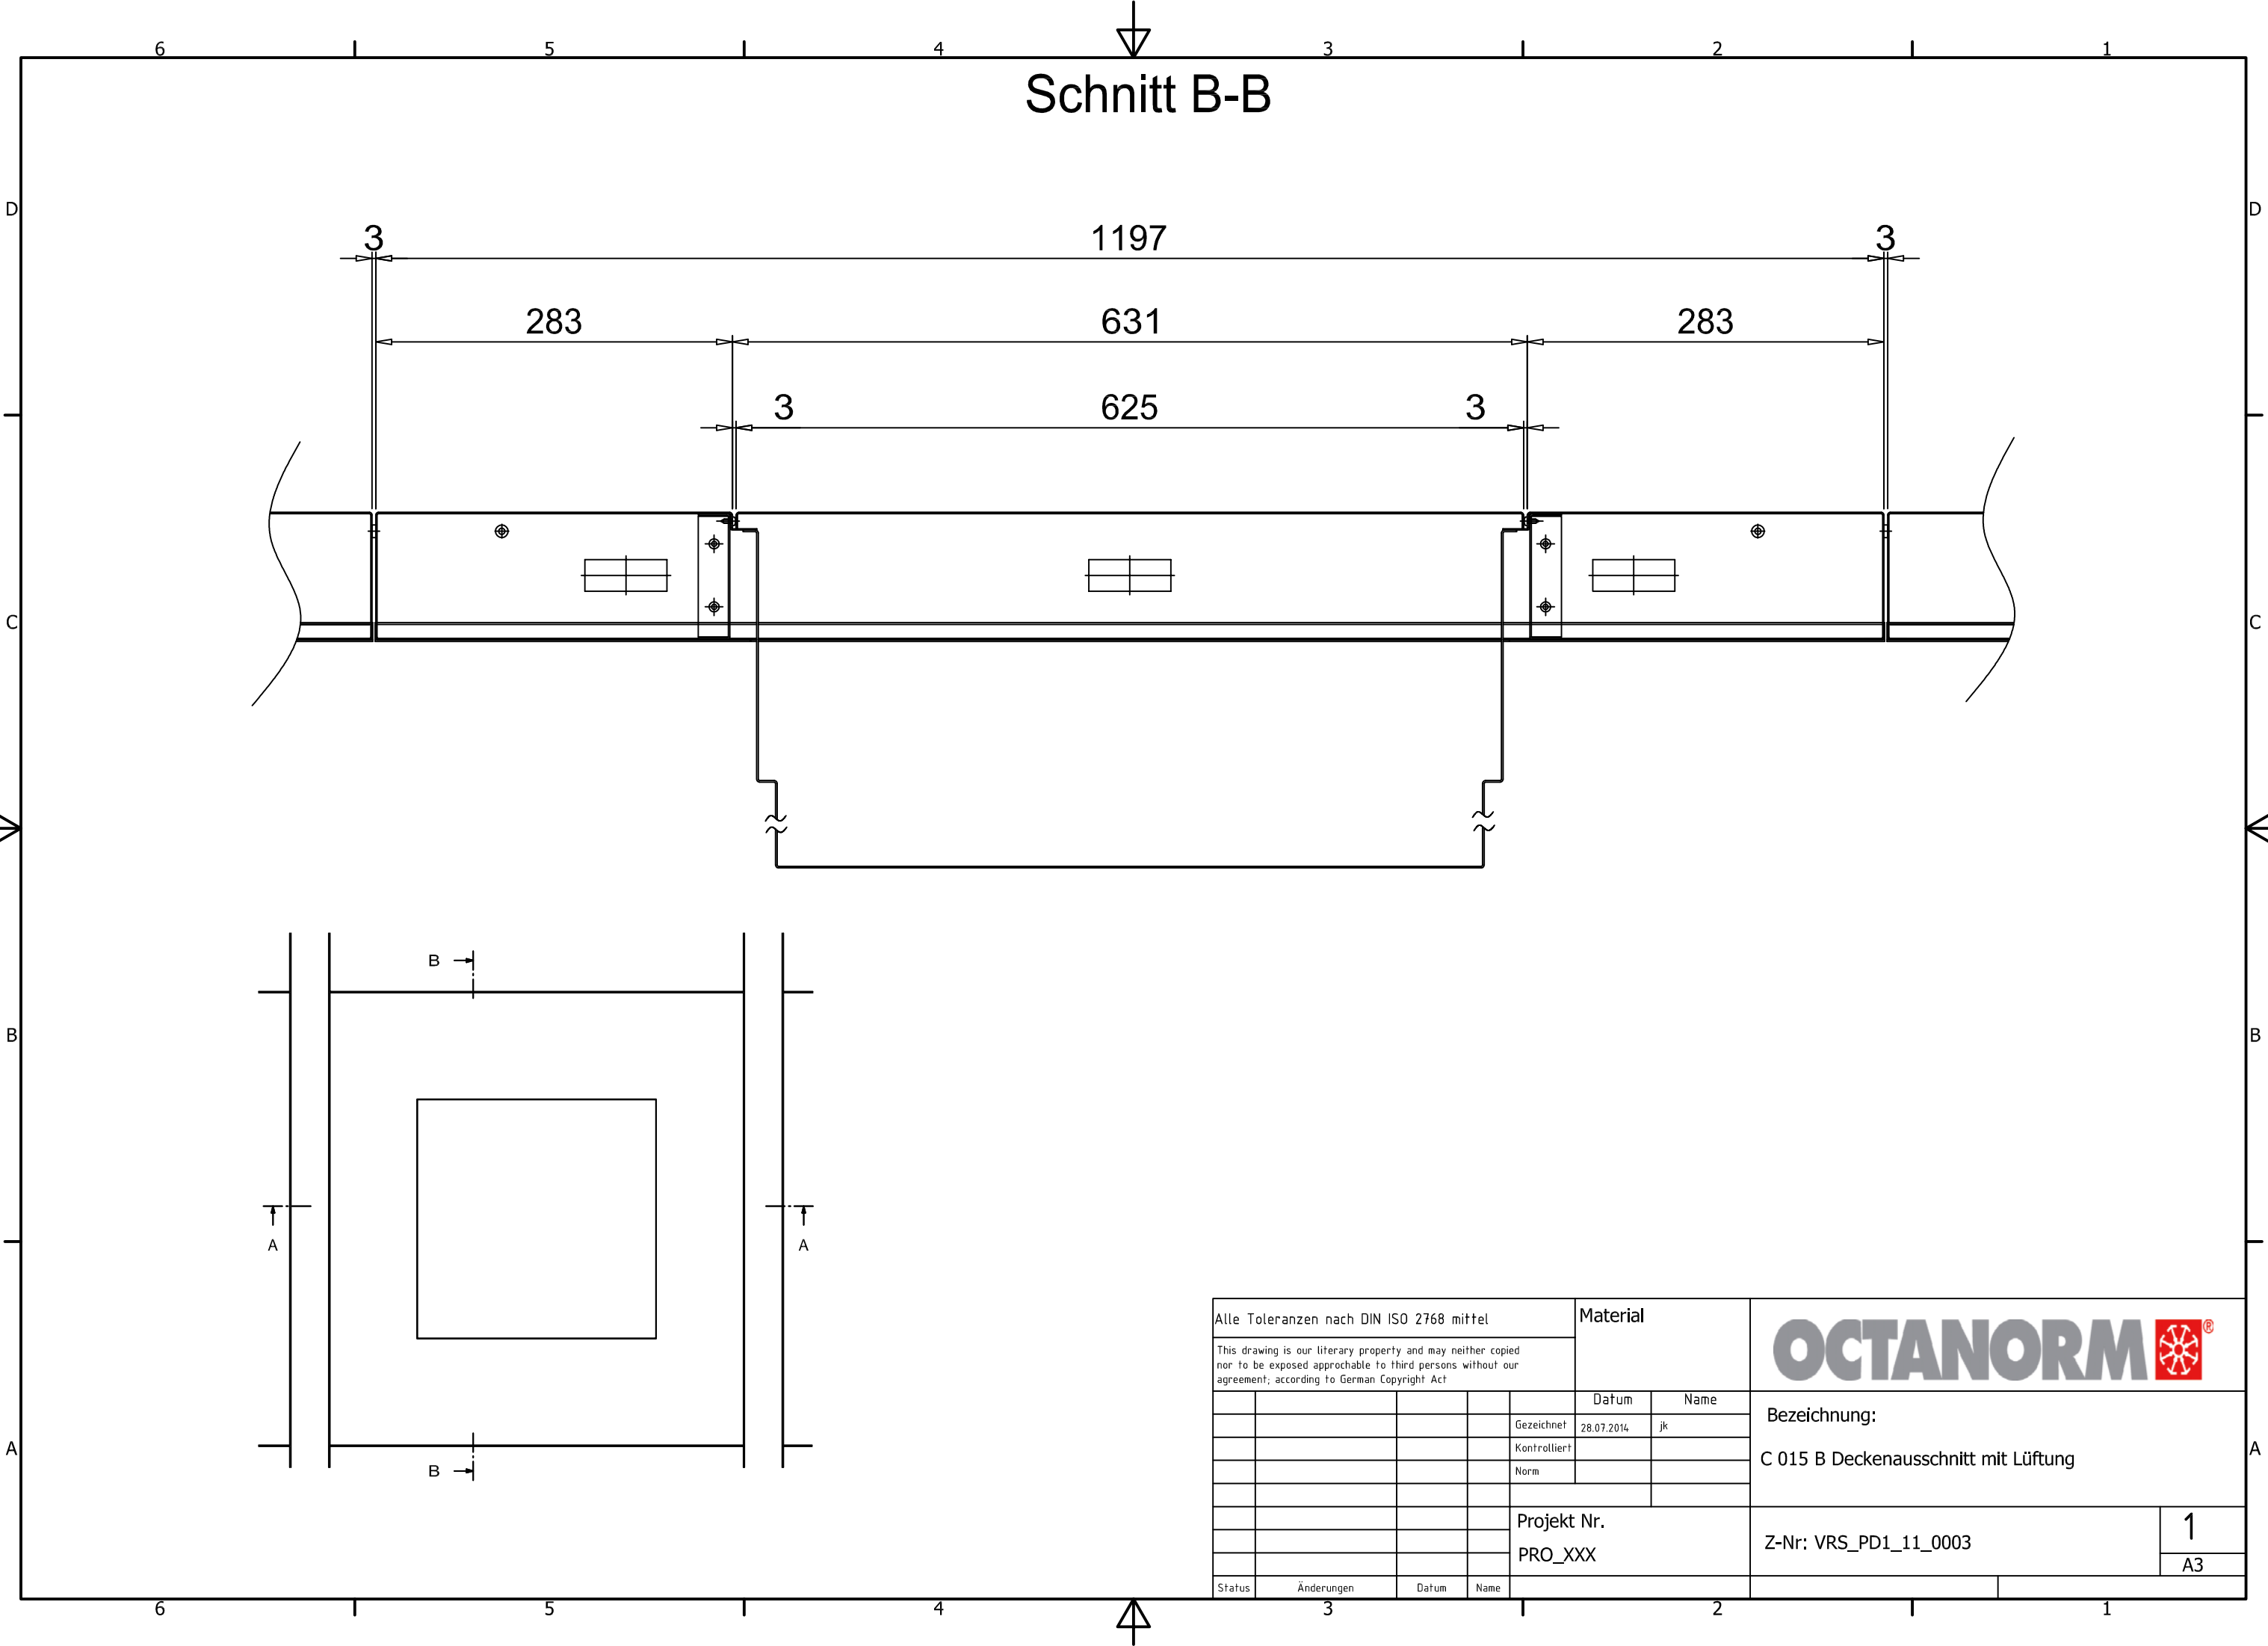


Alle Toleranzen nach DIN ISO 2768 mittel				Material		OCTANORM		
This drawing is our literary property and may neither copied nor to be exposed approachable to third persons without our agreement; according to German Copyright Act								
				Datum	Name	Bezeichnung: C 015 B Deckenausschnitt mit Lüftung		
				Gezeichnet	28.07.2014			jk
				Kontrolliert				
				Norm				
						Z-Nr: VRS_PD1_11_0003		
				Projekt Nr. PRO_XXX				
Status	Änderungen	Datum	Name				1	
							A3	

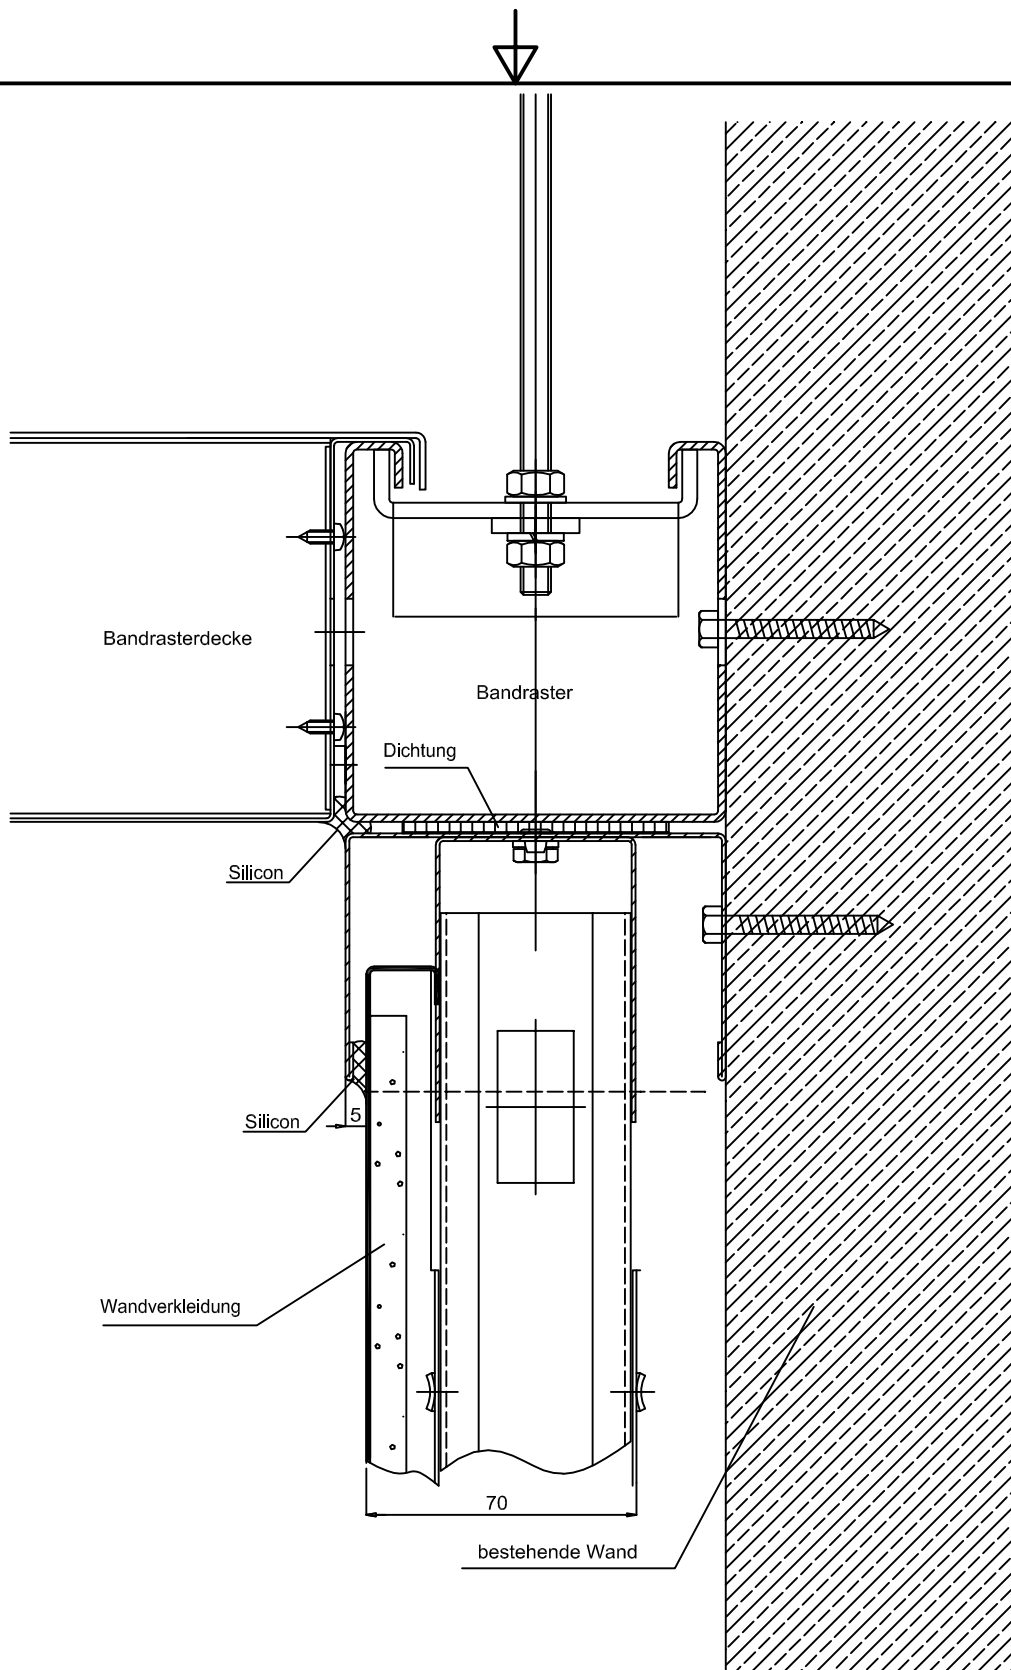


Alle Toleranzen nach DIN ISO 2768 mittel					Material		OCTANORM	
This drawing is our literary property and may neither copied nor to be exposed approachable to third persons without our agreement; according to German Copyright Act								
					Datum	Name	Description / Bezeichnung: D 015 C Decken- Wandanschluss mit Wandschale	
				Gezeichnet	25.07.2014	jk		
				Kontrolliert				
				Norm				
				Projekt Nr.			Z-Nr: VRS_PD1_11_0004	
				PRO_XXX				
Status	Änderungen		Datum	Name				1
								A4

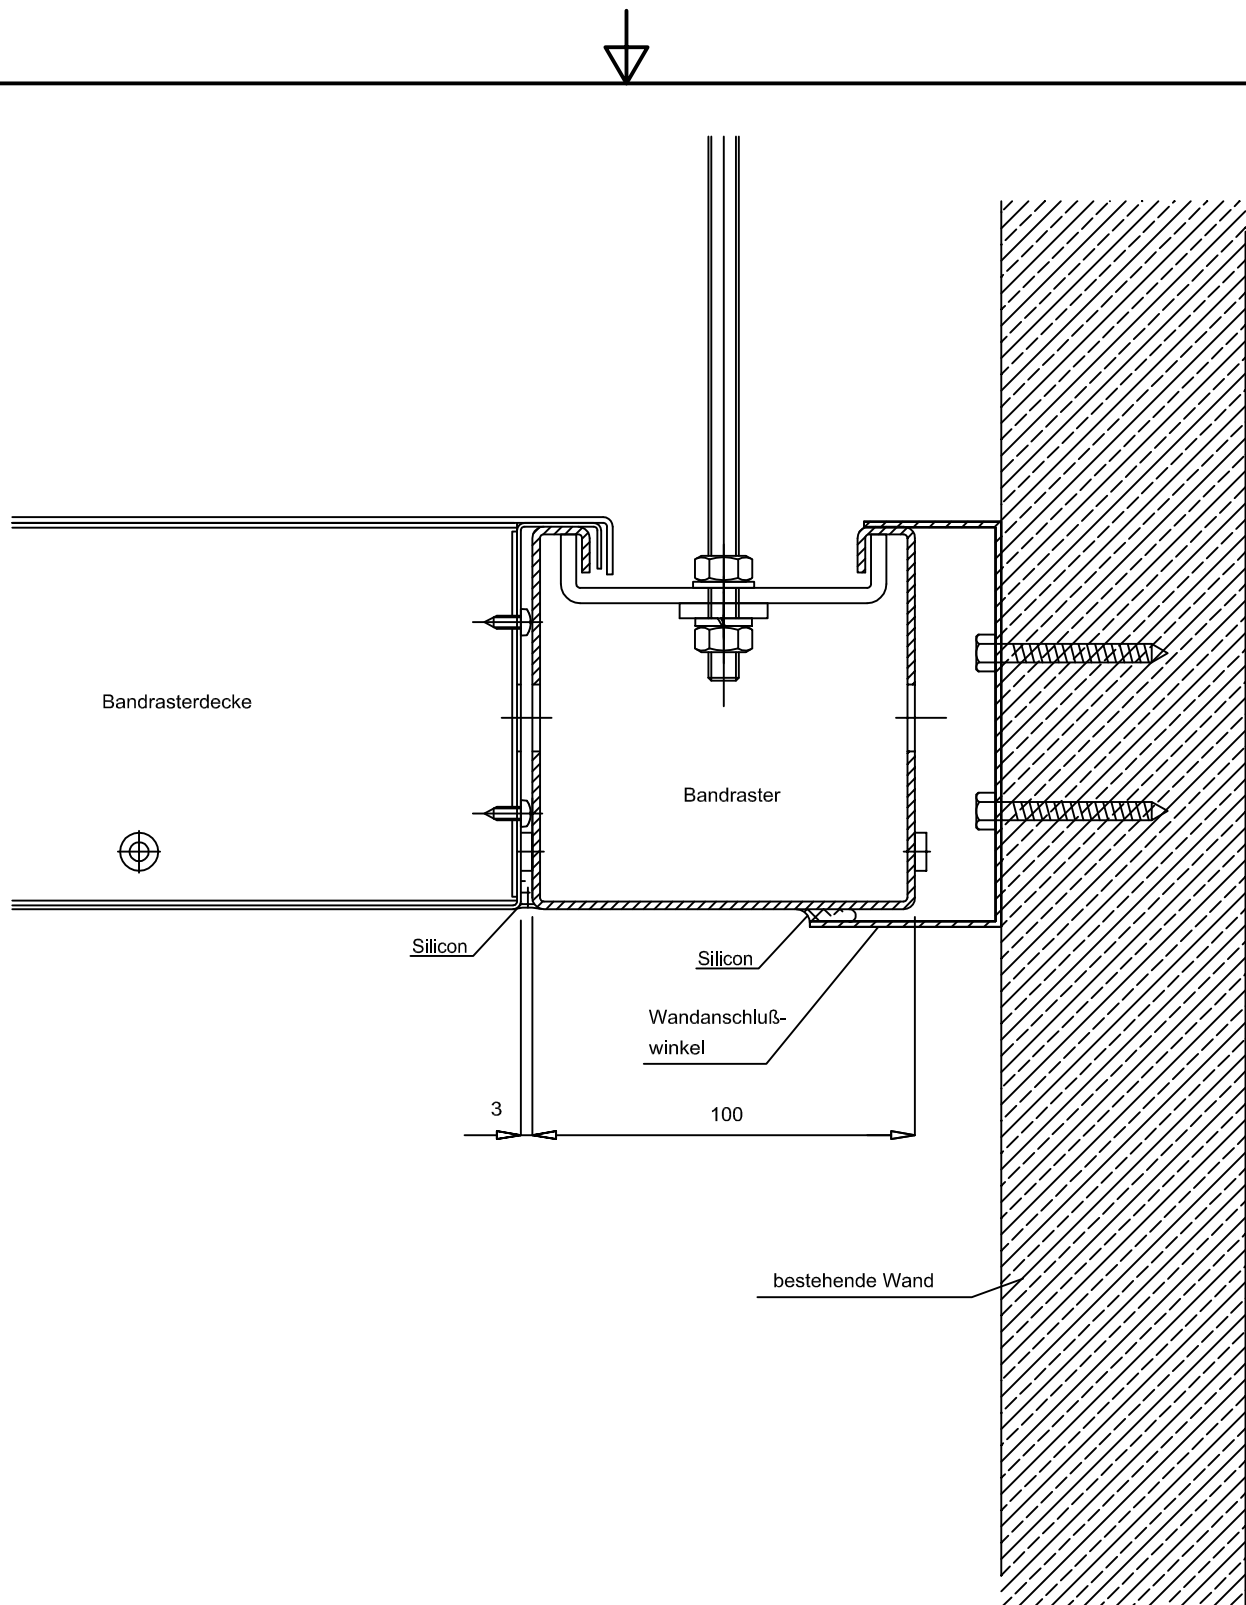



Alle Toleranzen nach DIN ISO 2768 mittel					Material		OCTANORM	
This drawing is our literary property and may neither copied nor to be exposed approachable to third persons without our agreement; according to German Copyright Act								
					Datum	Name	Description / Bezeichnung: D 015 E Decken- Wandanschluss	
				Gezeichnet	25.07.2014	jk		
				Kontrolliert				
				Norm				
							Z-Nr: VRS_PD1_11_0005	
				Projekt Nr.				
				PRO_XXX				
Status	Änderungen		Datum	Name				1
								A4

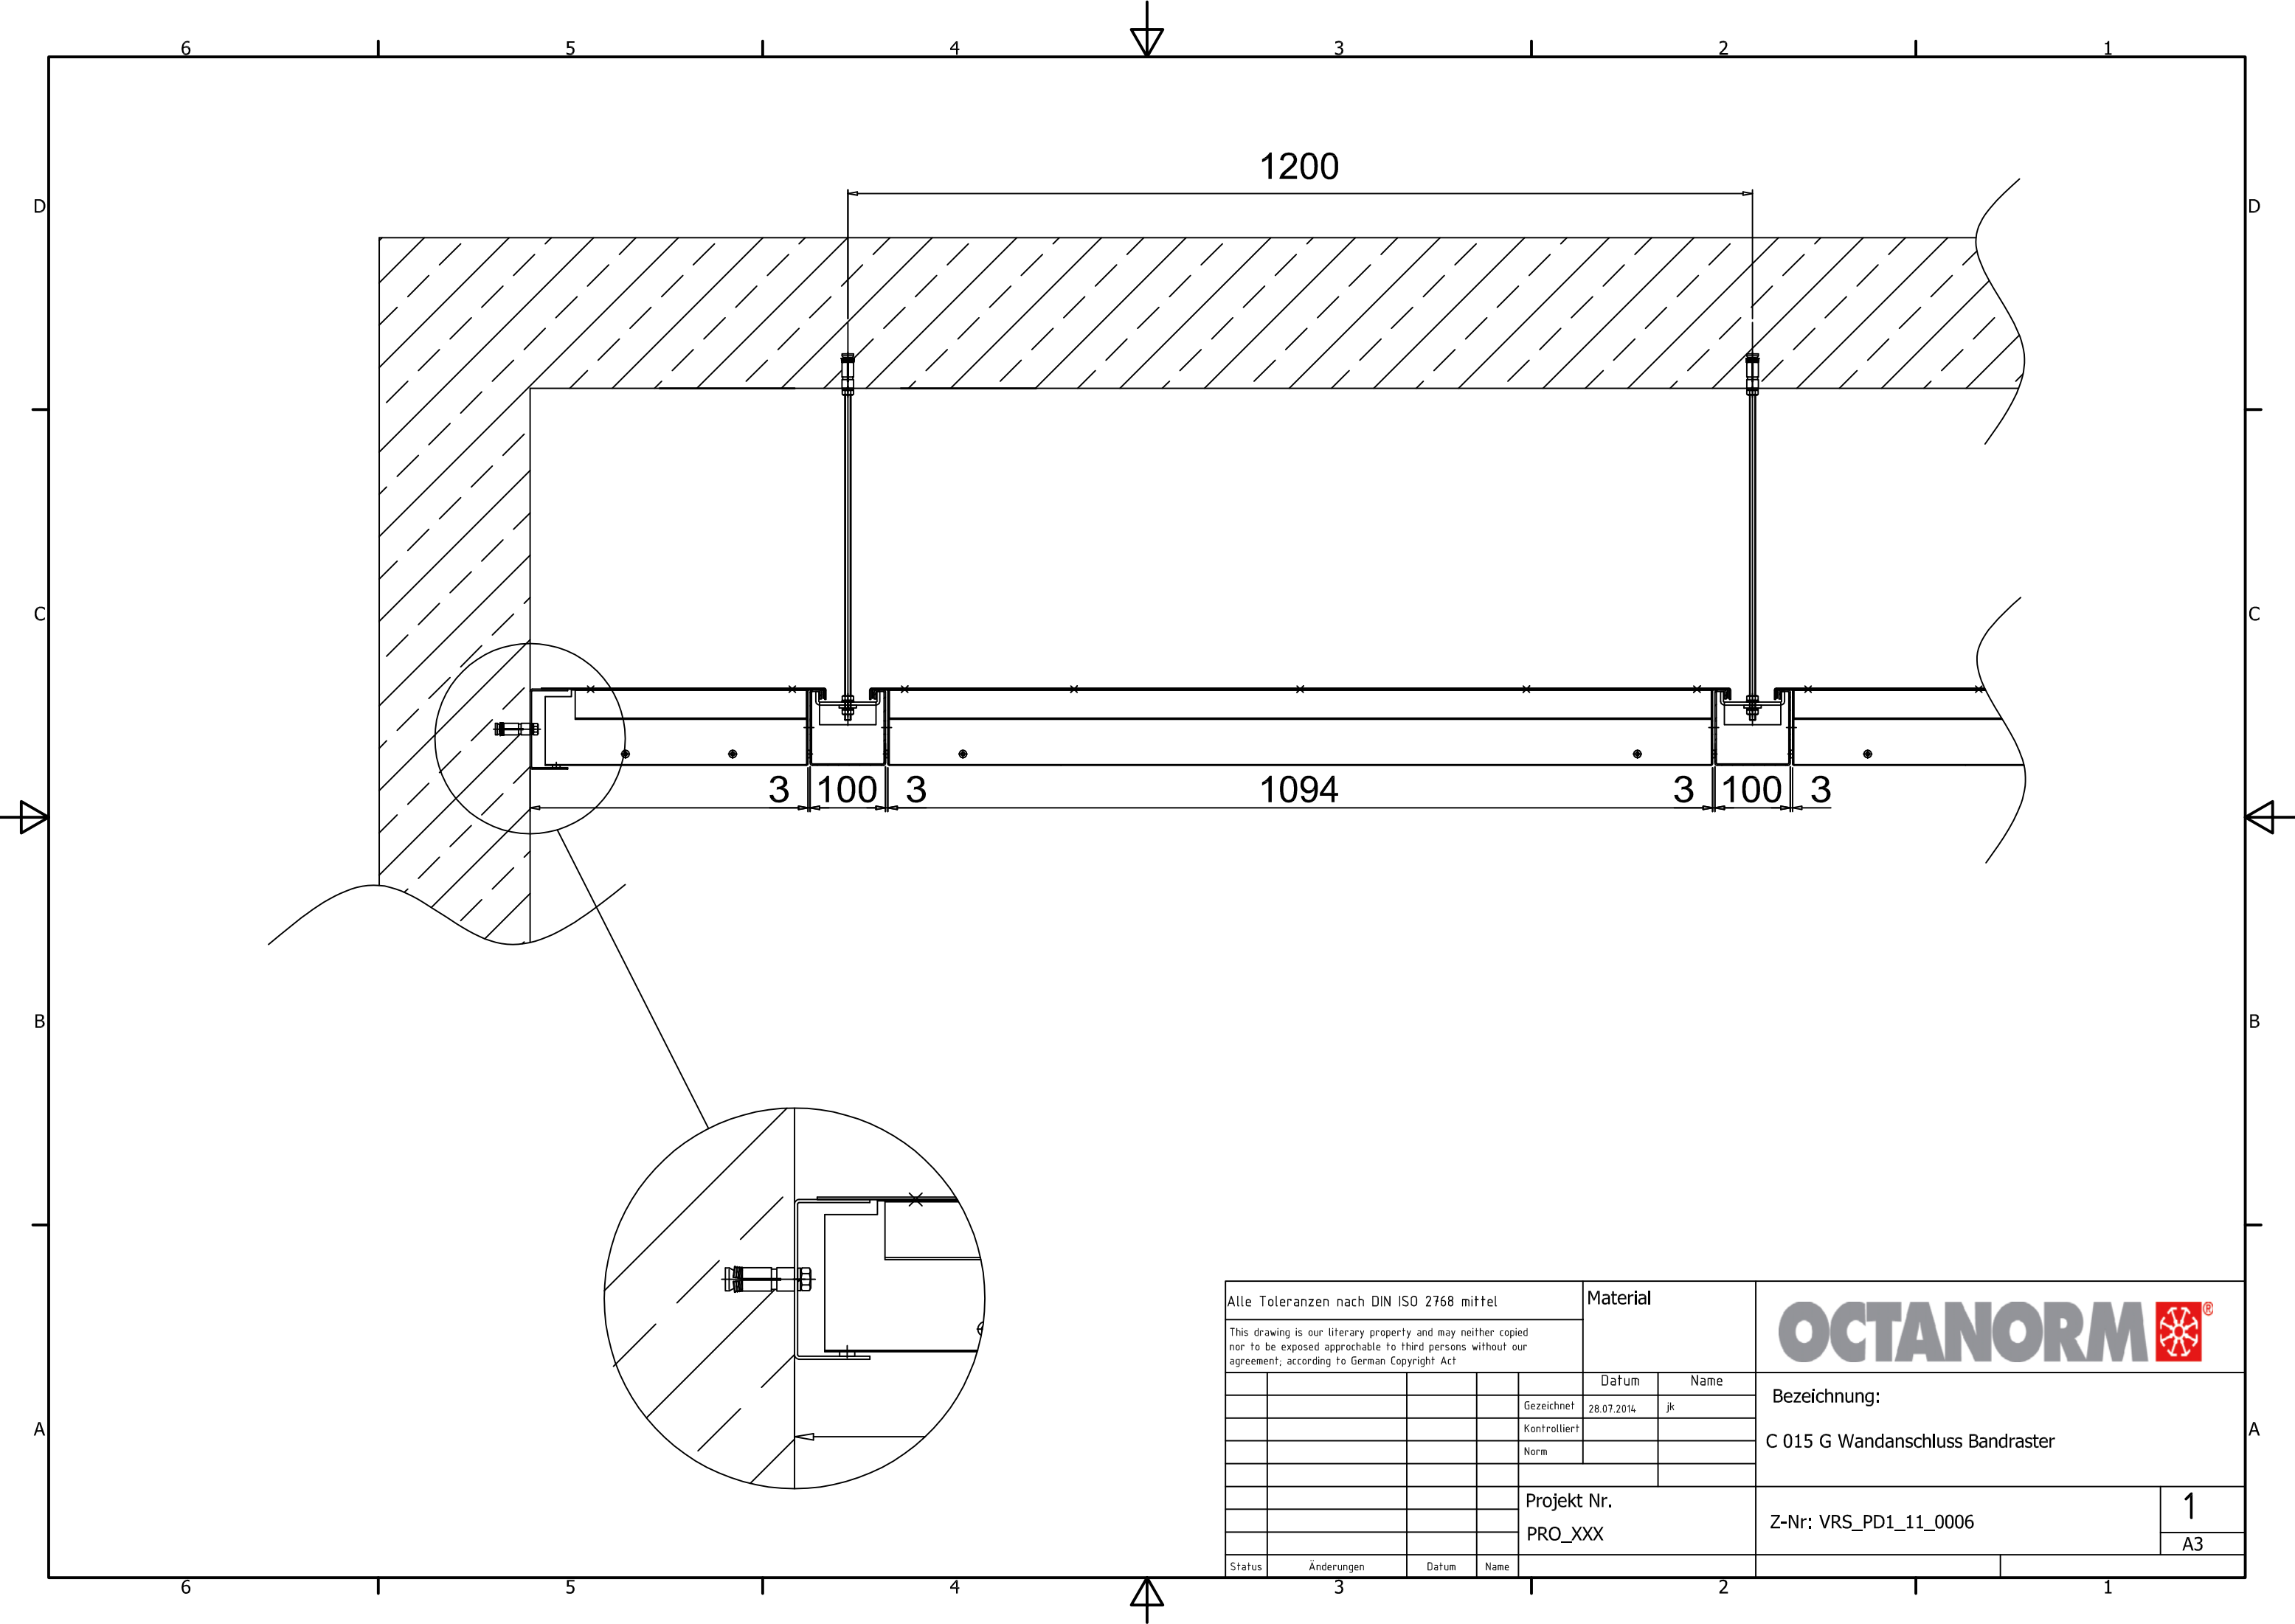


Alle Toleranzen nach DIN ISO 2768 mittel				Material		OCTANORM		
This drawing is our literary property and may neither copied nor to be exposed approachable to third persons without our agreement; according to German Copyright Act								
				Datum	Name	Bezeichnung: C 015 G Wandanschluss Bandraster		
				Gezeichnet	28.07.2014			jk
				Kontrolliert				
				Norm				
						Z-Nr: VRS_PD1_11_0006		
				Projekt Nr. PRO_XXX				
Status	Änderungen	Datum	Name				1 A3	

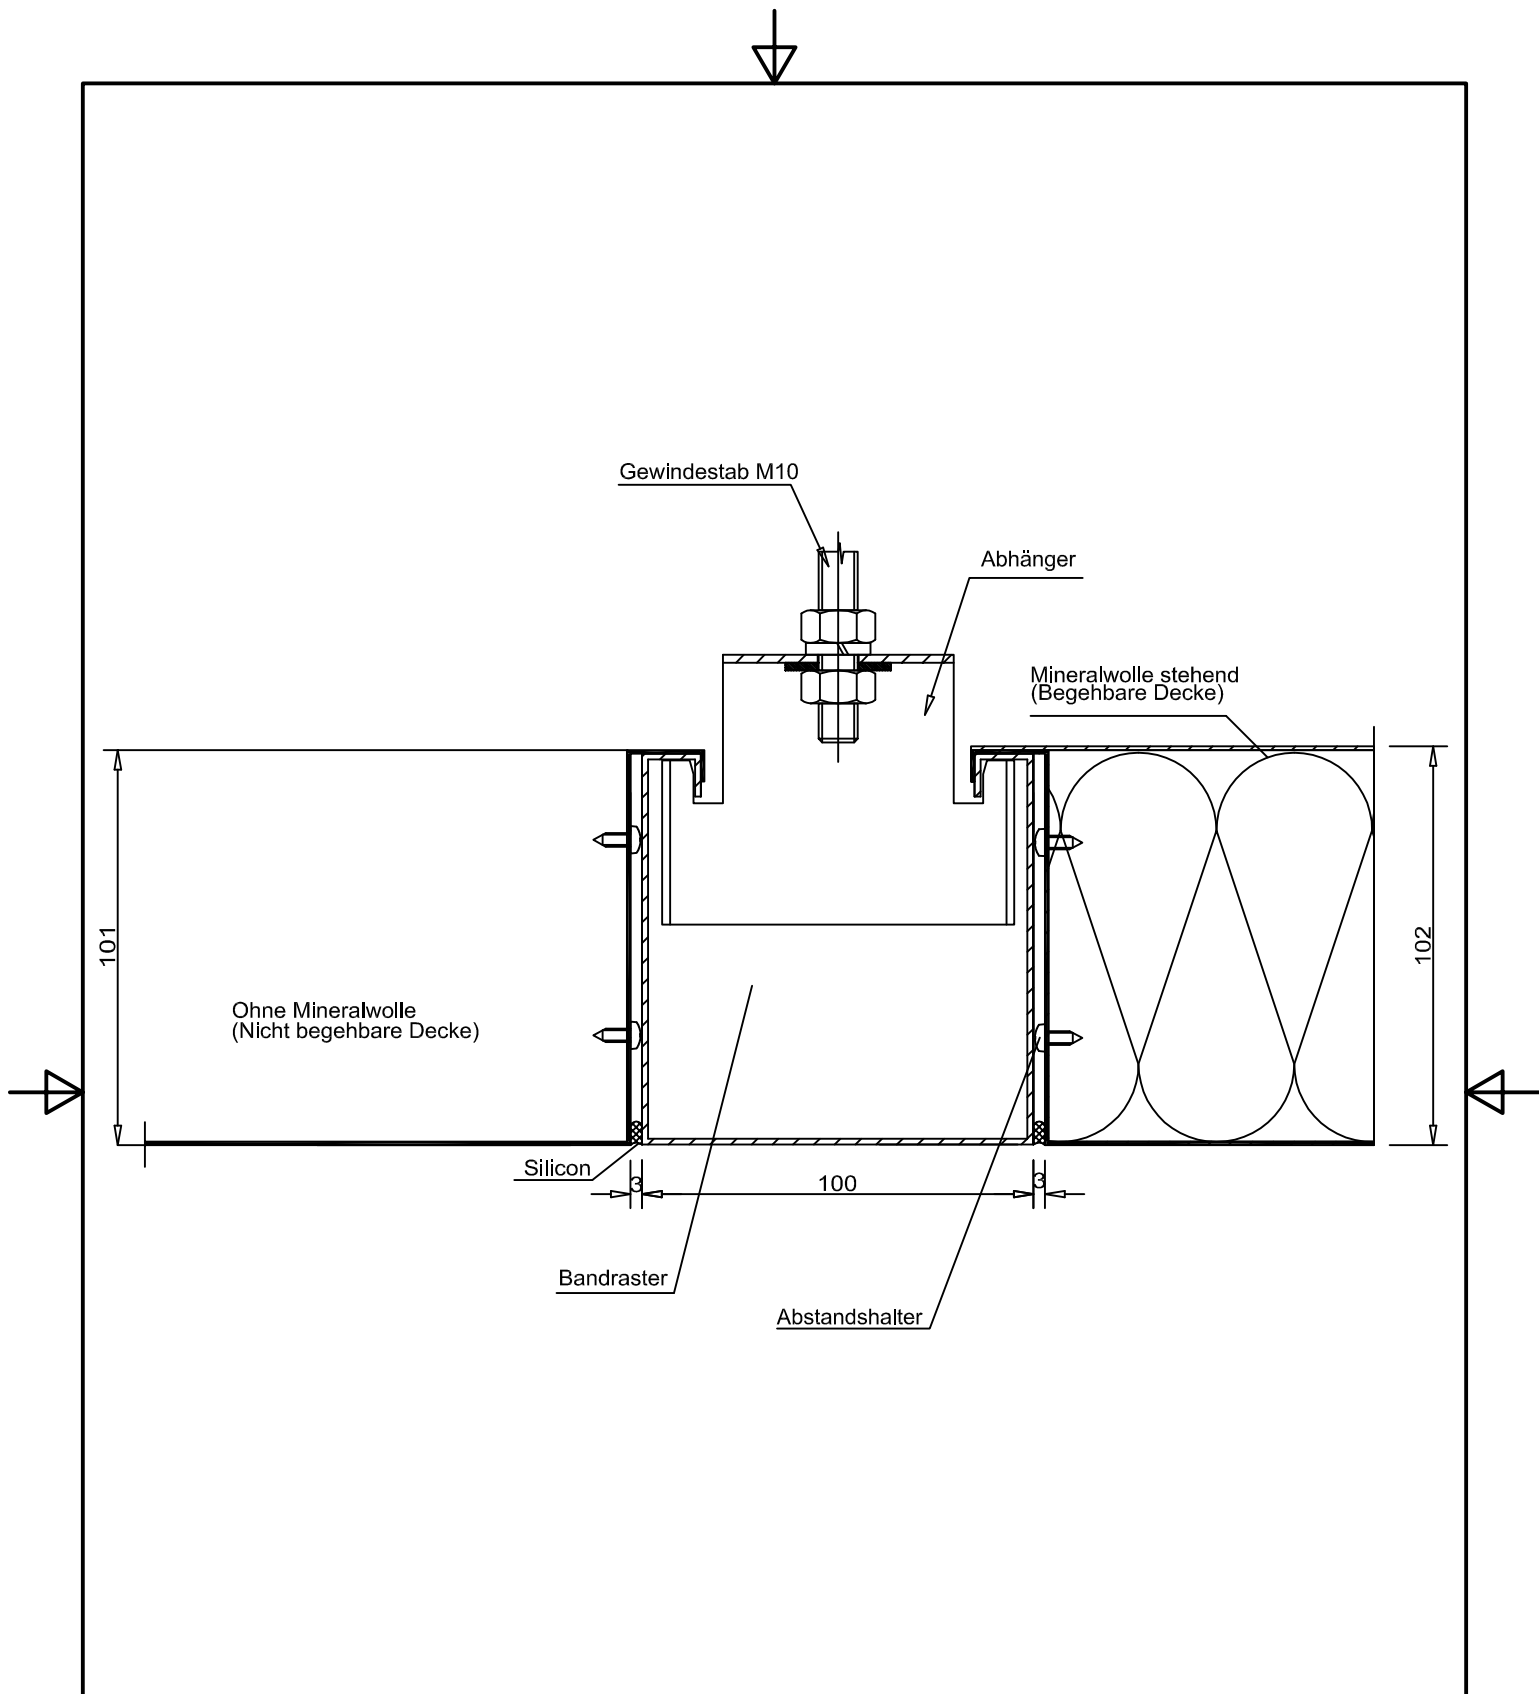

Alle Toleranzen nach DIN ISO 2768 mittel					Material		OCTANORM	
This drawing is our literary property and may neither copied nor to be exposed approachable to third persons without our agreement; according to German Copyright Act								
					Datum	Name	Description / Bezeichnung: D 015 F Bandrasterdecke	
				Gezeichnet	25.07.2014	jk		
				Kontrolliert				
				Norm				
							Z-Nr: VRS_PD1_12_0001	
				Projekt Nr.				
				PRO_XXX				
Status	Änderungen			Datum	Name			A4

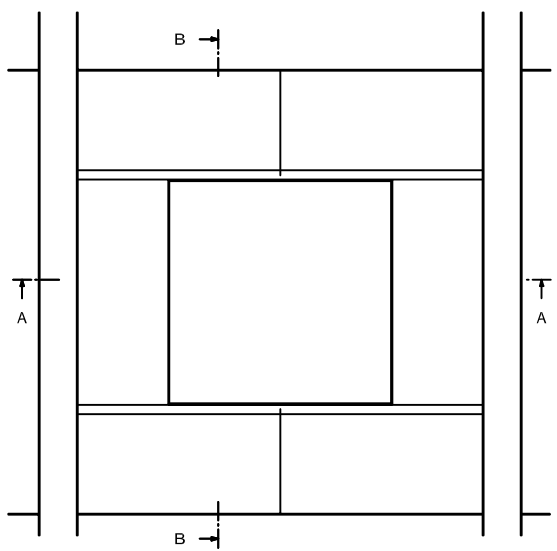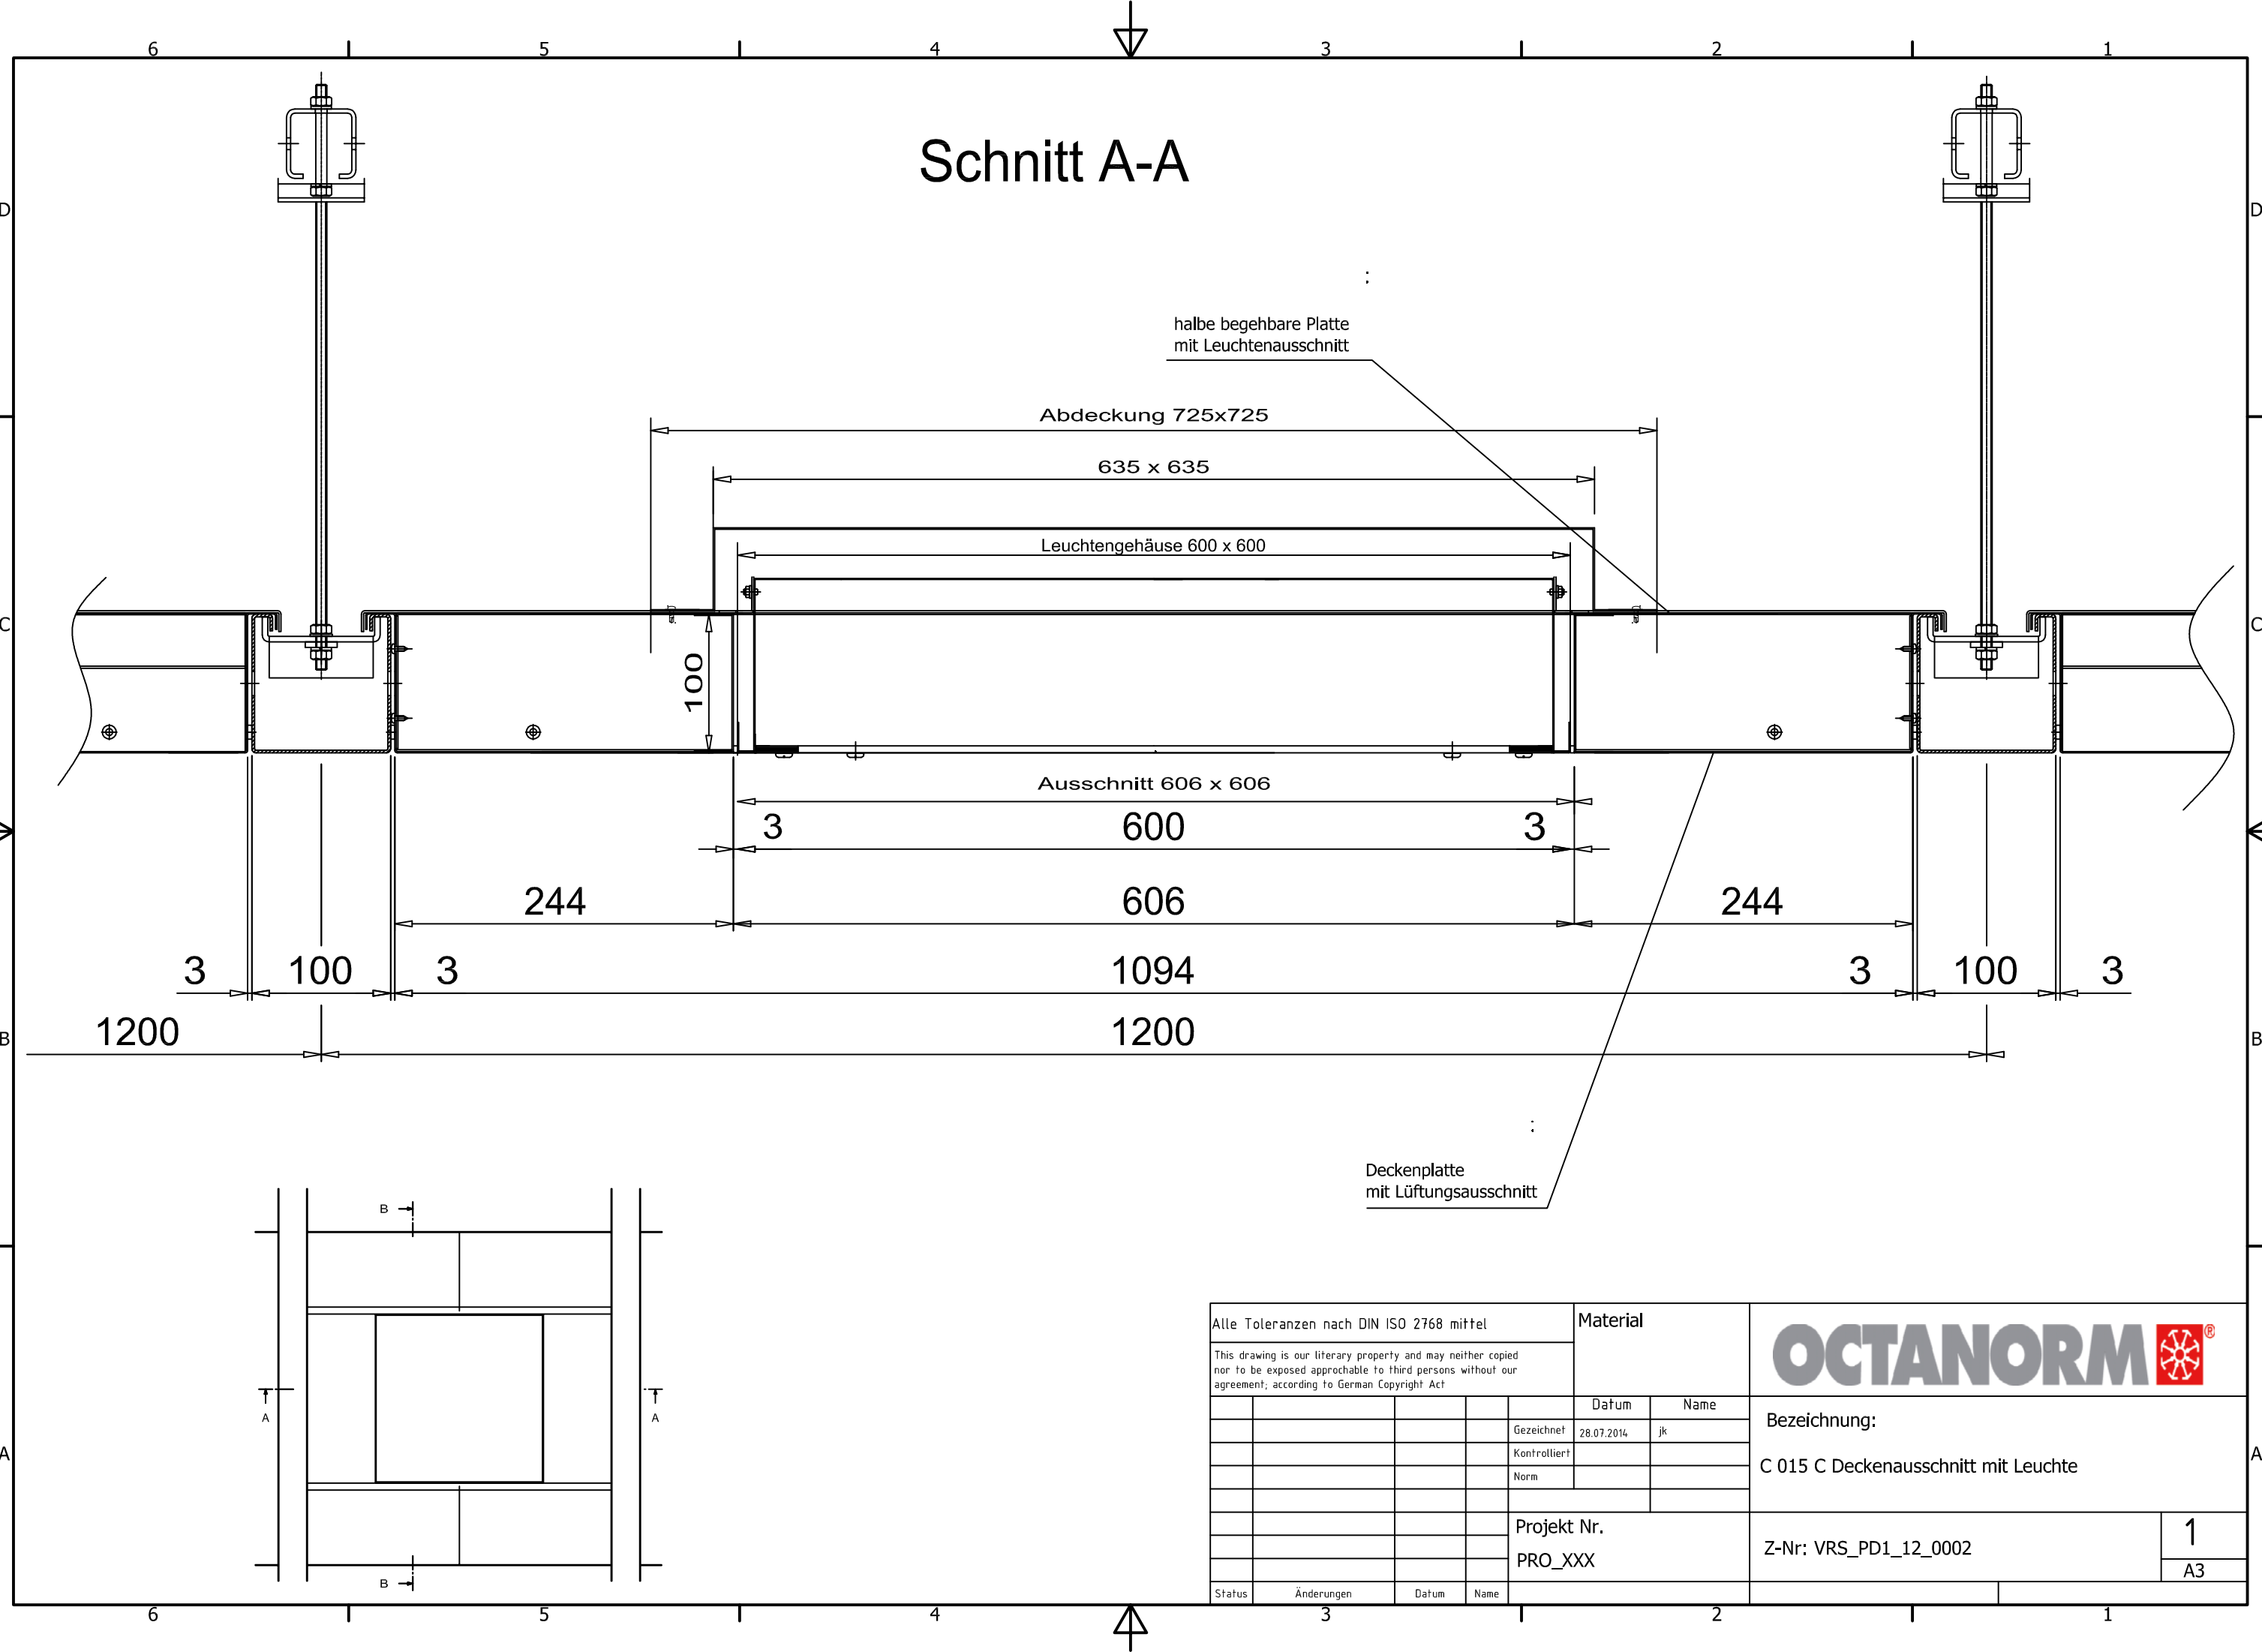

Alle Toleranzen nach DIN ISO 2768 mittel				Material		OCTANORM		
This drawing is our literary property and may neither copied nor to be exposed approachable to third persons without our agreement; according to German Copyright Act								
				Datum	Name	Bezeichnung: C 015 C Deckenausschnitt mit Leuchte		
				Gezeichnet	28.07.2014			jk
				Kontrolliert				
				Norm				
				Projekt Nr.		Z-Nr: VRS_PD1_12_0002		
				PRO_XXX				
Status	Änderungen	Datum	Name				1 A3	

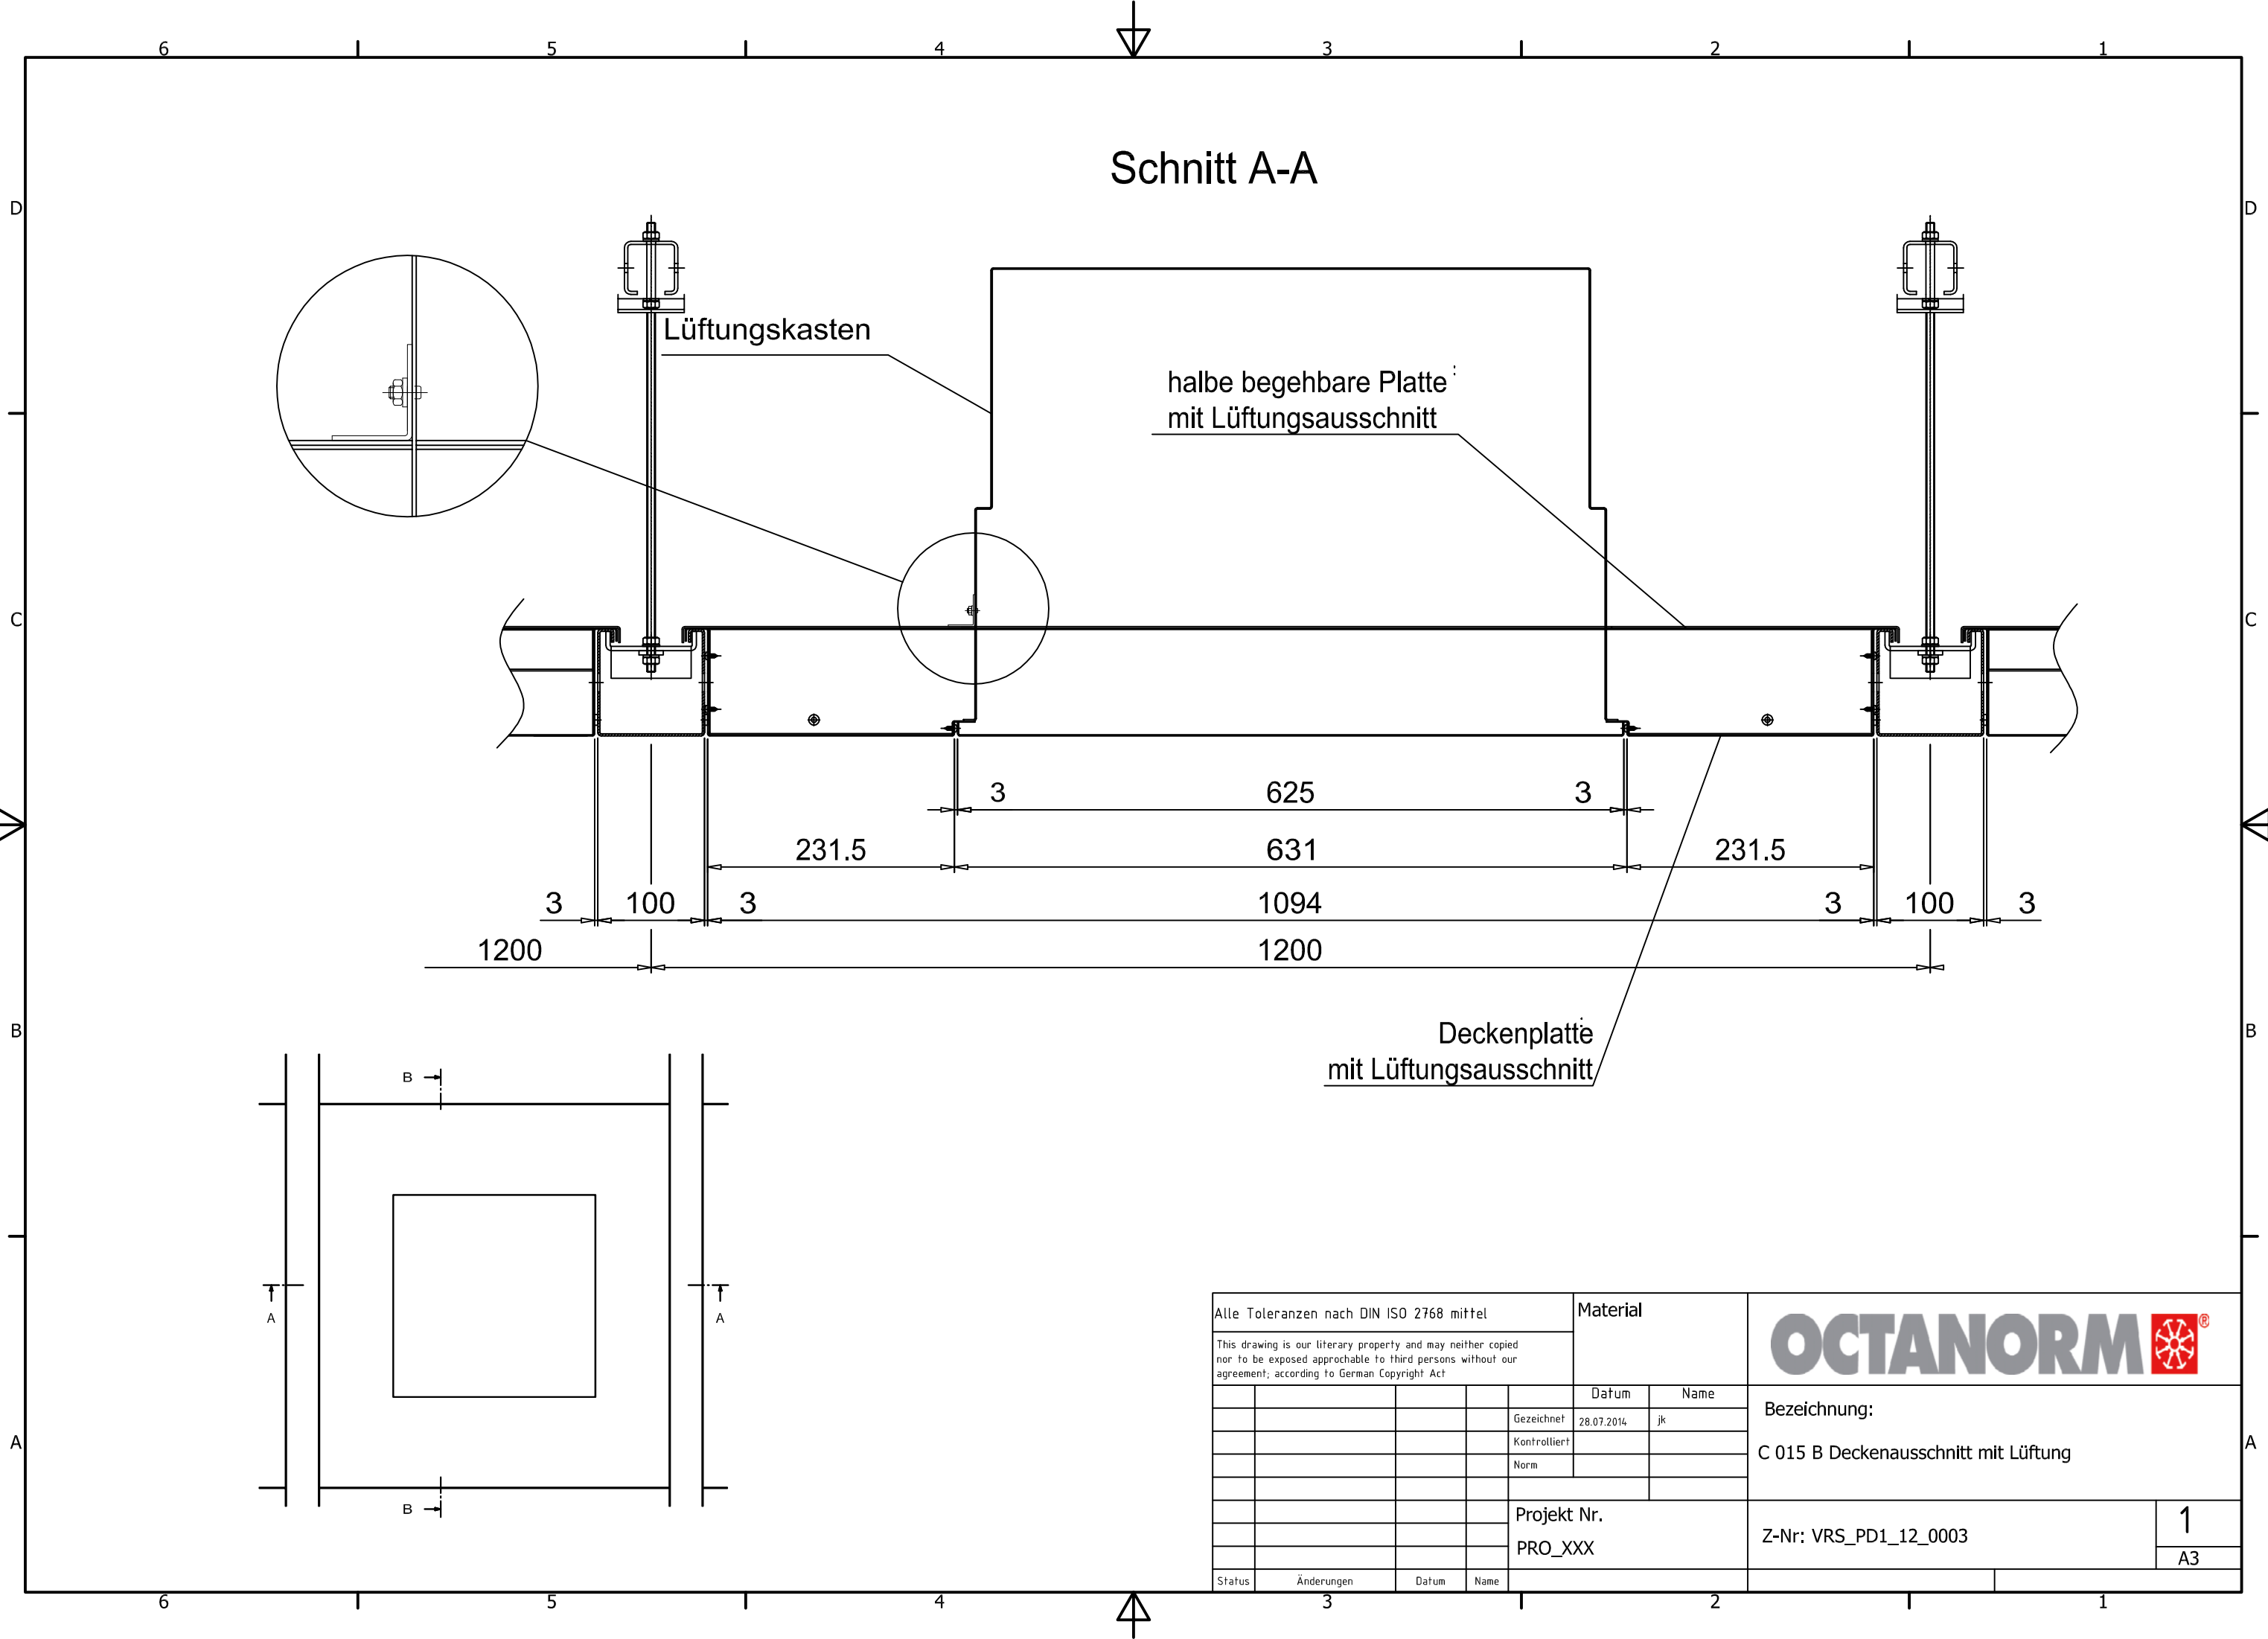


Schnitt A-A


Lüftungskasten

halbe begehbare Platte
mit Lüftungsausschnitt

Deckenplatte
mit Lüftungsausschnitt

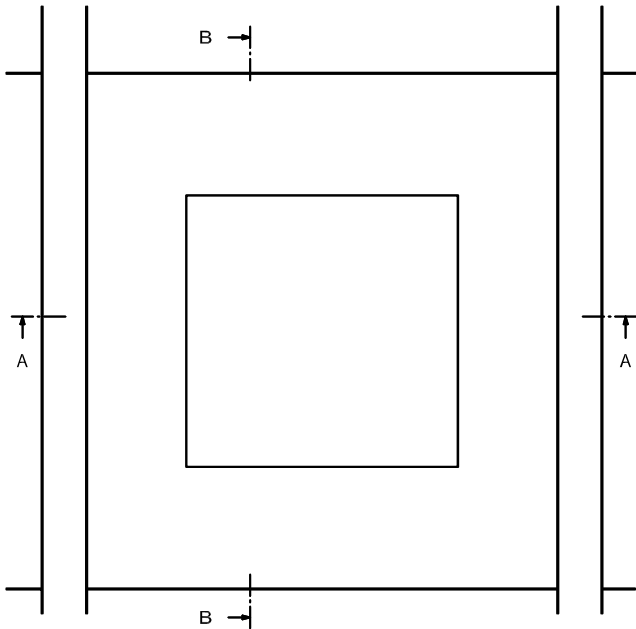

Alle Toleranzen nach DIN ISO 2768 mittel				Material		OCTANORM	
This drawing is our literary property and may neither copied nor to be exposed approachable to third persons without our agreement; according to German Copyright Act							
				Datum	Name	Bezeichnung: C 015 B Deckenausschnitt mit Lüftung	
				Gezeichnet	28.07.2014 jk		
				Kontrolliert			
				Norm			
				Projekt Nr. PRO_XXX		Z-Nr: VRS_PD1_12_0003	
Status	Änderungen	Datum	Name			1 A3	

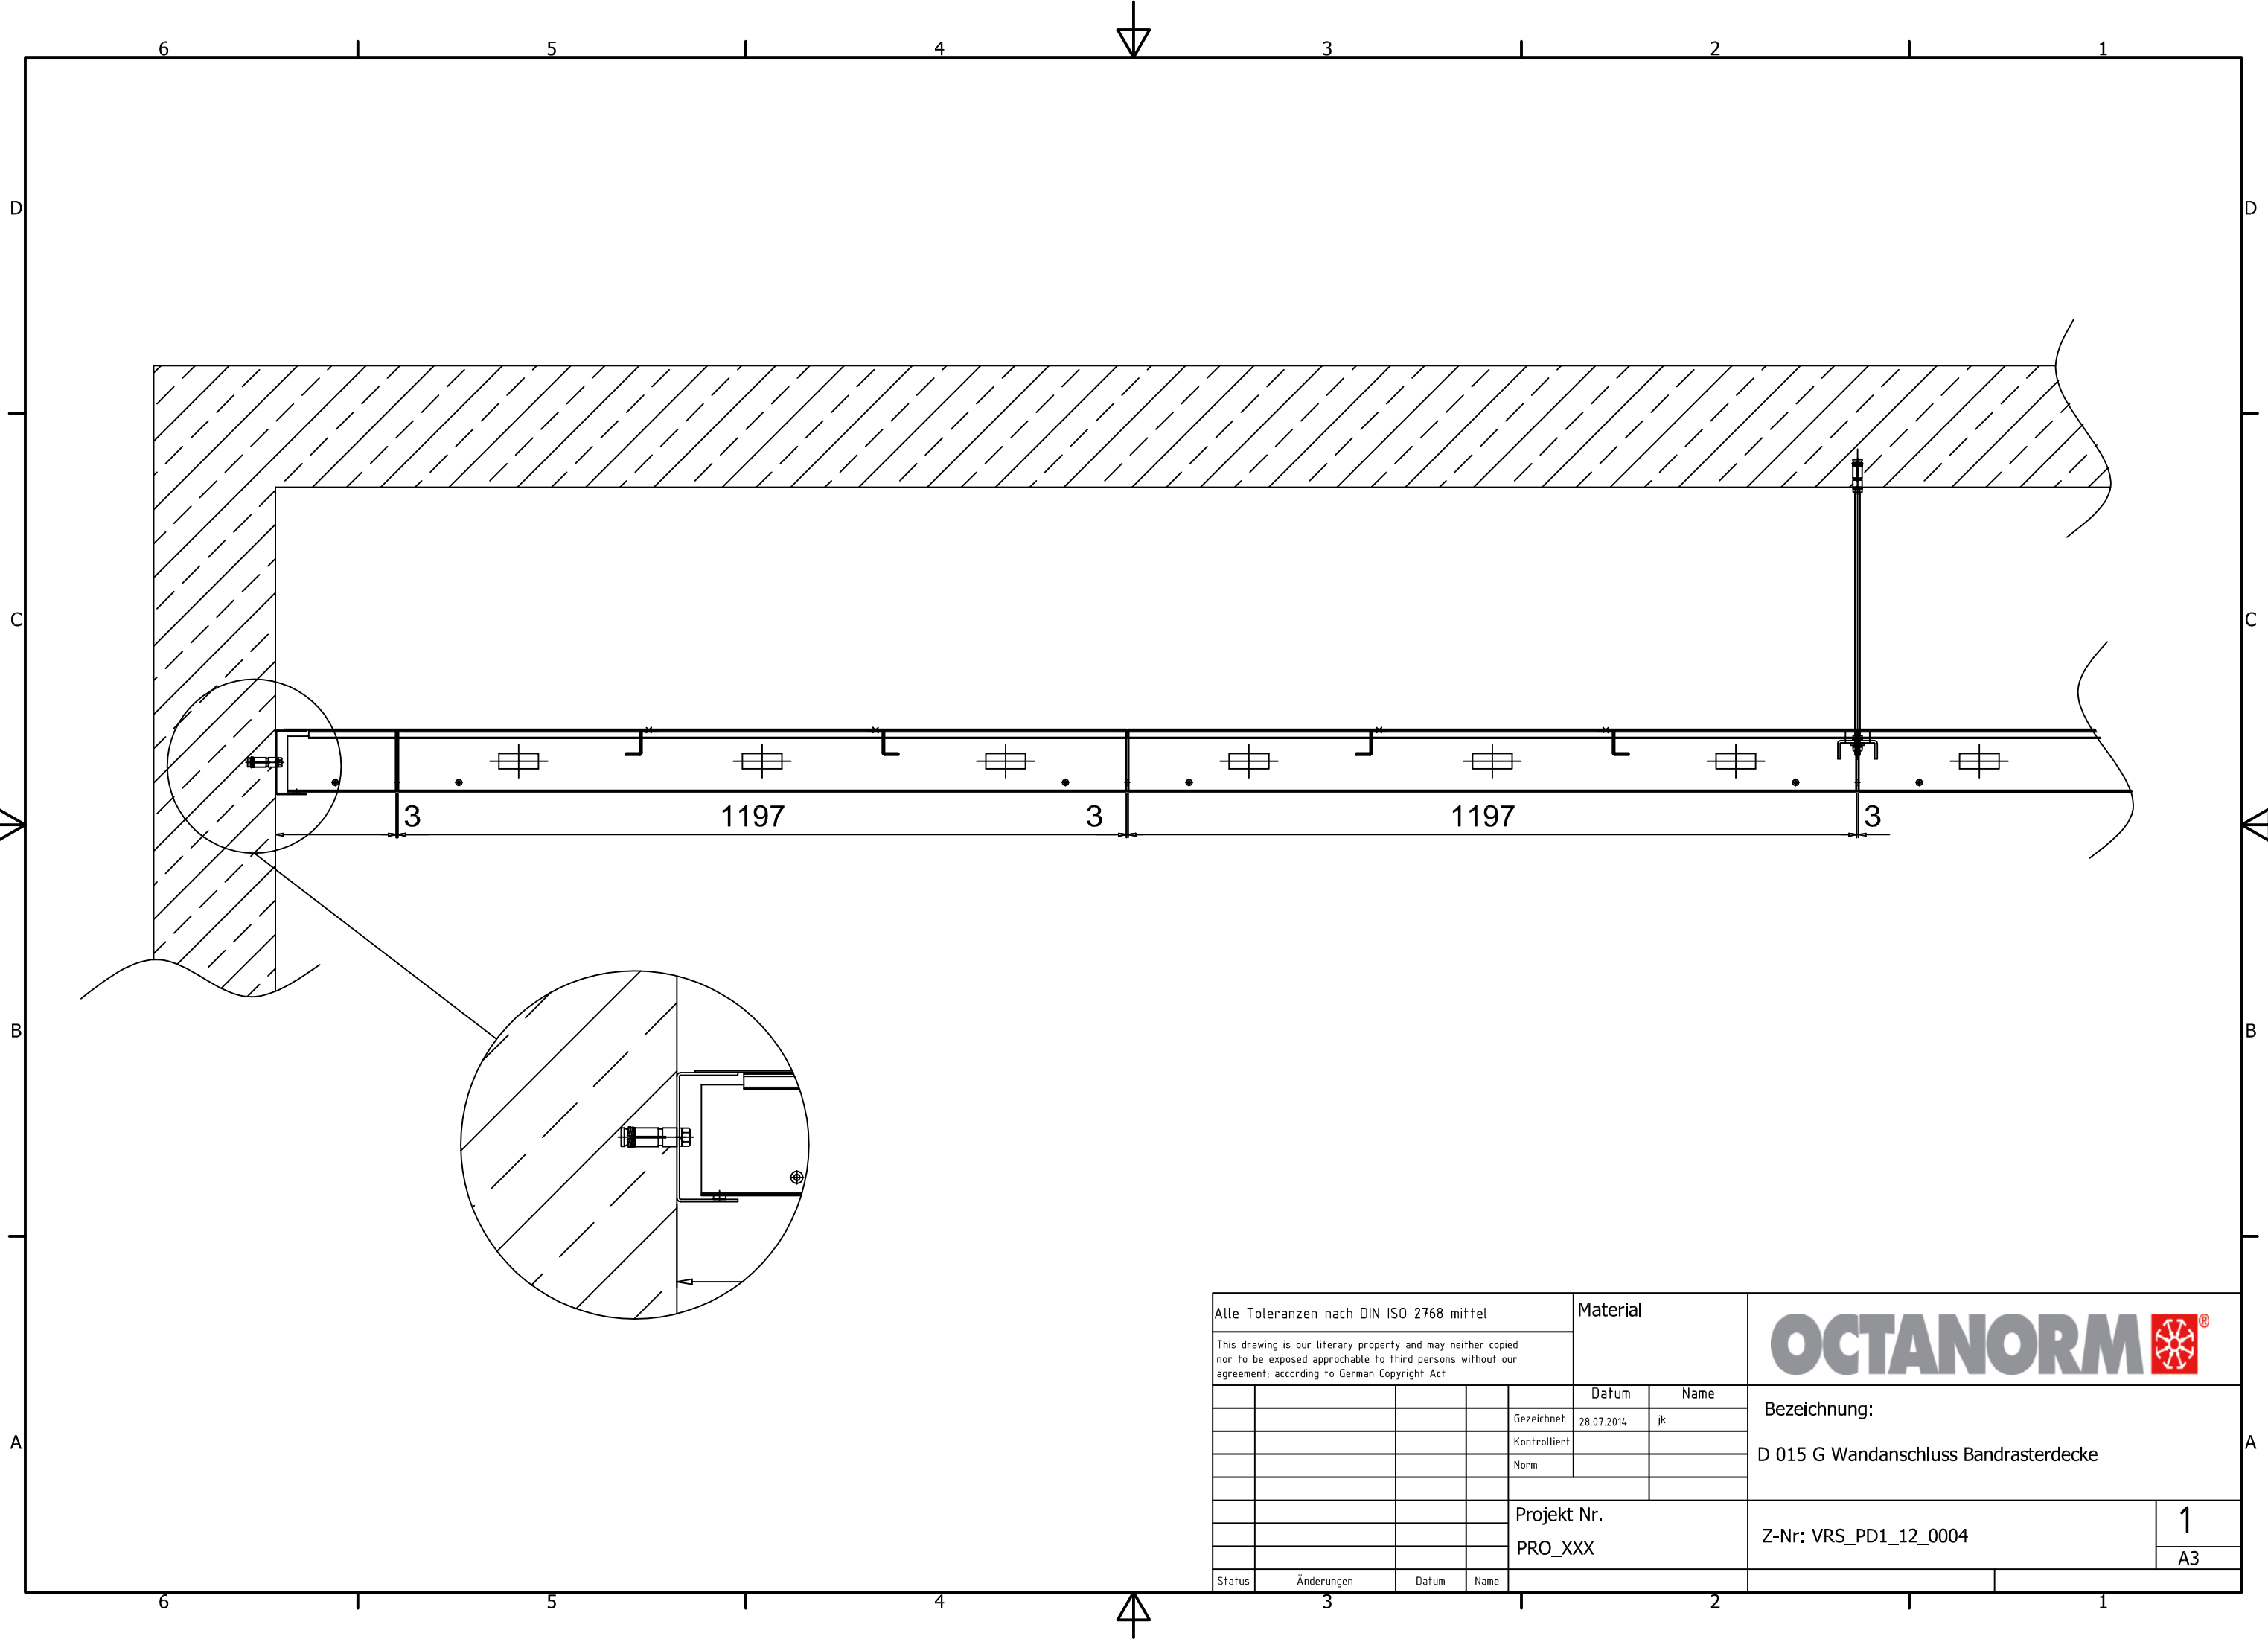

Alle Toleranzen nach DIN ISO 2768 mittel				Material		OCTANORM		
This drawing is our literary property and may neither copied nor to be exposed approachable to third persons without our agreement; according to German Copyright Act								
				Datum	Name	Bezeichnung: D 015 G Wandanschluss Bandrasterdecke		
				Gezeichnet	28.07.2014			jk
				Kontrolliert				
				Norm				
						Z-Nr: VRS_PD1_12_0004		
				Projekt Nr.				1
				PRO_XXX				
Status	Änderungen	Datum	Name				A3	